



Lageplan M 1:500

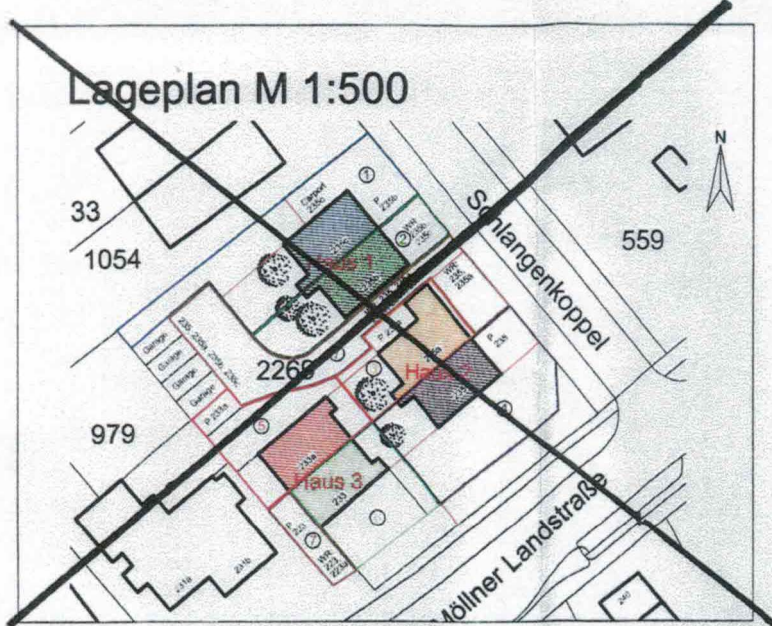

Schnitt A-A

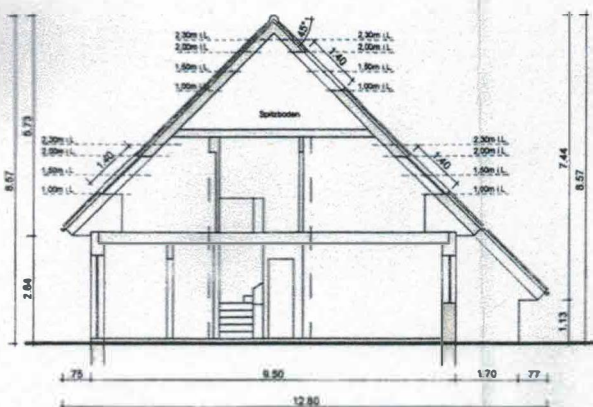


Legende:

- = Höhenlinie
- ① = Sondereigent. 235c
- ② = Sondereigent. 235b
- ③ = Sondereigent. 235a
- ④ = Sondereigent. 235
- ⑤ = Sondereigent. 233a
- ⑥ = Sondereigent. 233

W/BP/ 01161 / 2018

Spitzboden

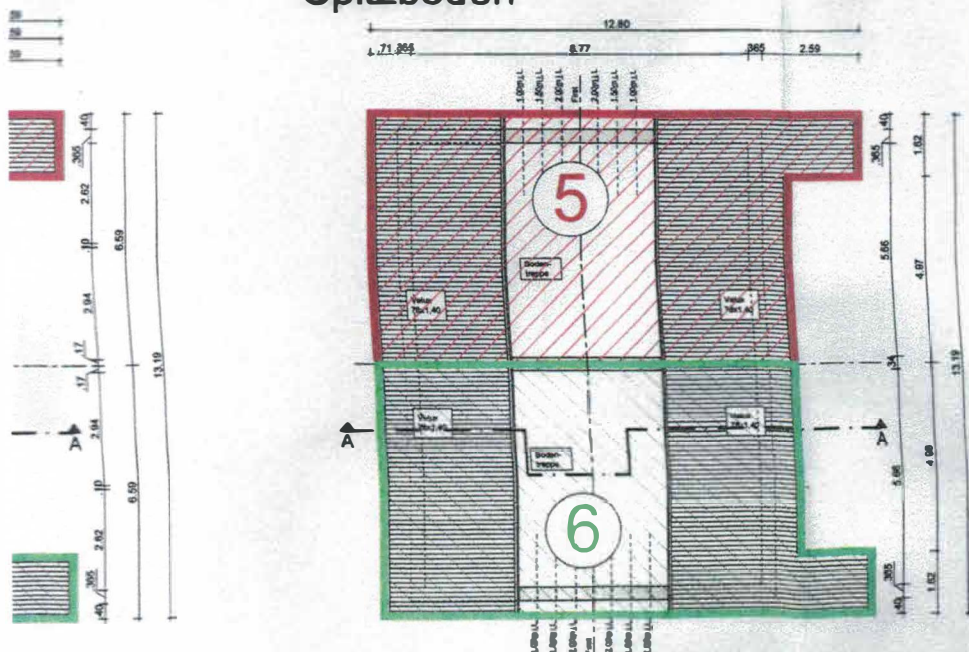

Sämtliche Maße sind an Ort und Stelle verantwortlich zu prüfen. Abweichungen sind der Bauleitung unverzüglich zu melden und mit ihr zu klären. Detailzeichnungen gelten nur in Verbindung mit Ausführungszeichnungen. Maßangaben der Höhen für Türen, Fenster, Brüstungen und Aussparungen beziehen sich auf OKFF.

INDEX	DATUM	ÄNDERUNG	GEZ.	VERM.
Bauvorhaben:				
Bauherr:				
Freigabe Bauherr:				
Entwurfsverfasser:				
Freigabe Entwurfsverfasser:				
Planinhalt:				
Gezeichnet:				
Geprüft:				
Maßstab:				
Plan-Nr.:				

Teilungserklärung Haus 3
Grundrisse, Ansichten, Schnitt A-A

Gezeichnet: H. Lischitzki Datum: 01.06.2018

Geprüft: U. Ernst Datum: 01.06.2018

Maßstab: 1:100

Plan-Nr.: 890-01-23 Datel: 180404-BA