



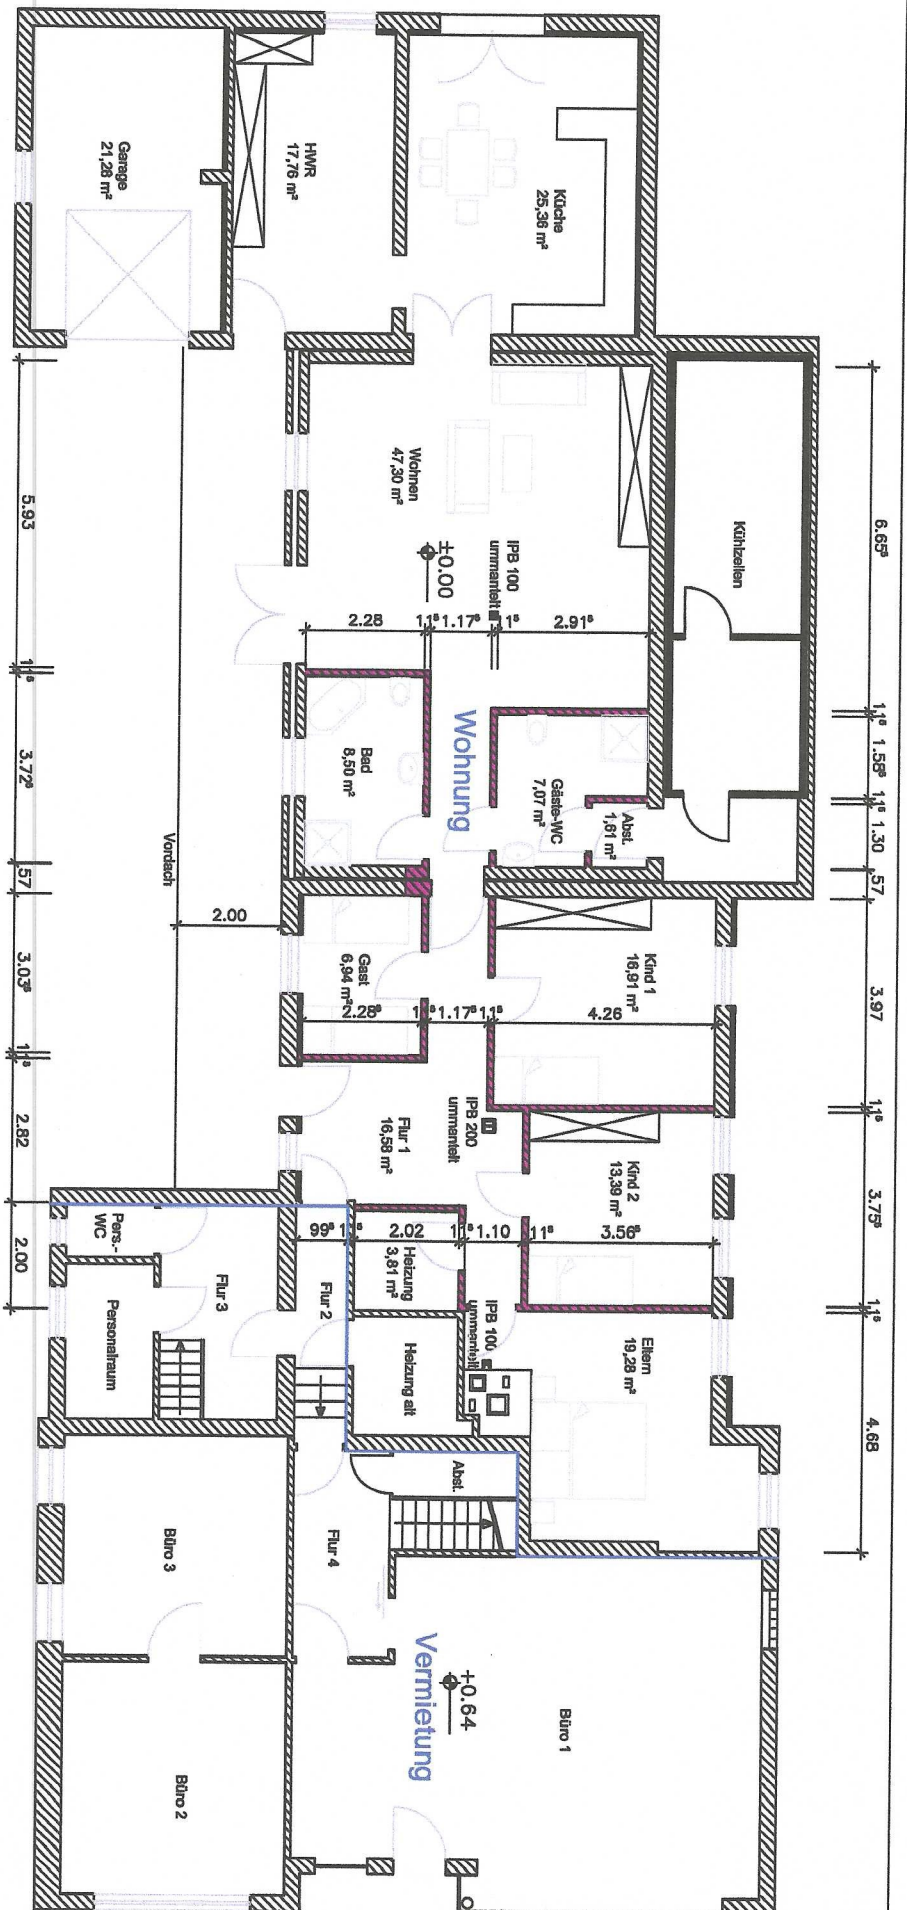

Entwurfsverfasser: Ingenieurbüro Linck

Deichstraße 44
21785 Belum
Tel.: 04752 - 841007
Fax: 04752 - 841008
E-Mail: info@lincking.de

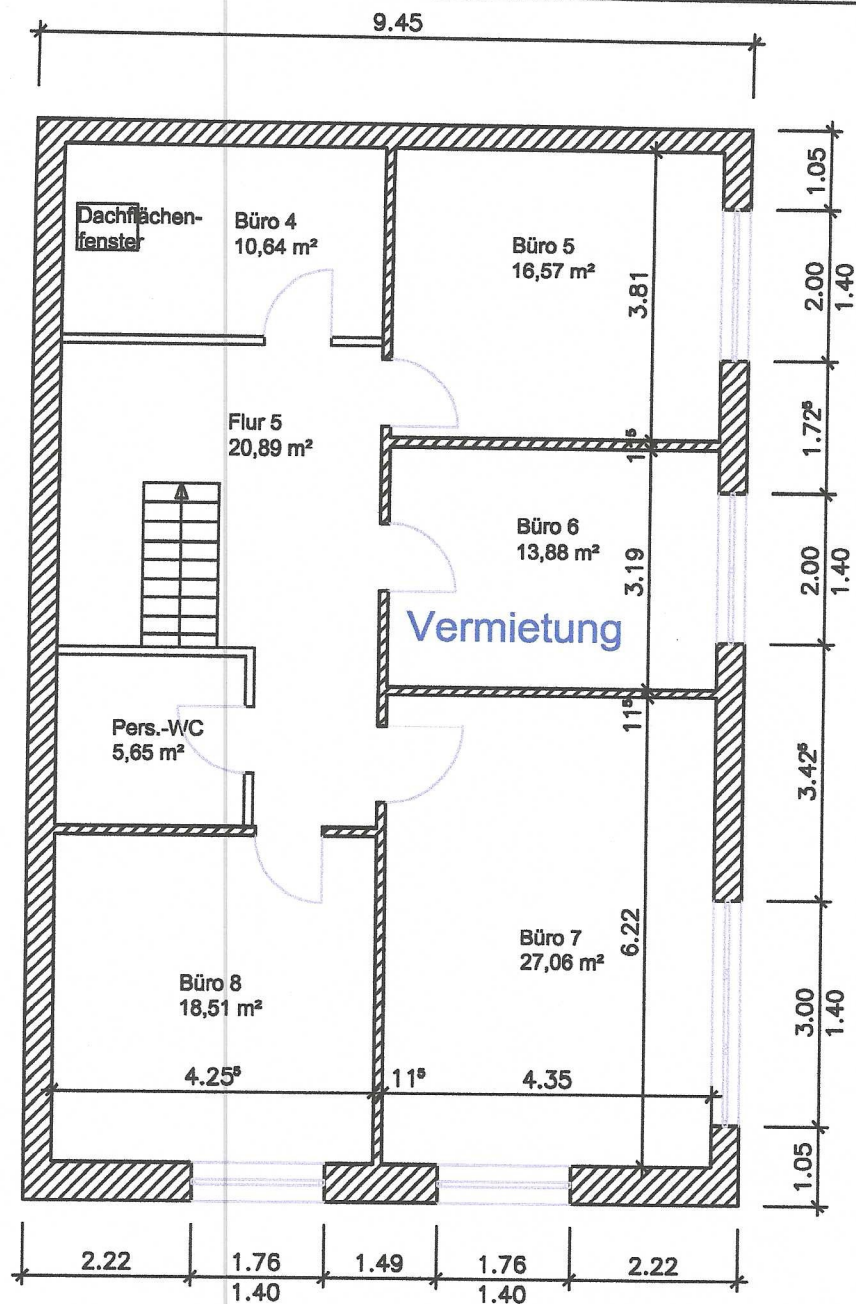

Bauherr:

Sven Petzold
Bahnhofstraße 30
21781 Cadenberge

Bauvorhaben:

Nutzungsänderung von Bäckerei zu Wohnung

Planinhalt:

Grundriss OG

Gezeichnet:
Linck

Maßstab:
1 : 100

Planungsstand: 07.04.2020

Index:
1

Projektnr.:
20-011

Plannummer:
3

Blattgröße:
A4

Bauherr

Entwurfsverfasser