





|            |       |                |            |
|------------|-------|----------------|------------|
| Gebäude    |       | EFH / MFH      |            |
| Planinhalt |       | Kellergeschoss |            |
| Maßstab    | 1:100 | Datum          | 21.10.2025 |
| Objekt-Nr. | -     | Plan-Nr.       | 1          |

**grundriss.com**  
Ein Service der 1000hands AG  
Aufmaß - CAD-Service - Flächen

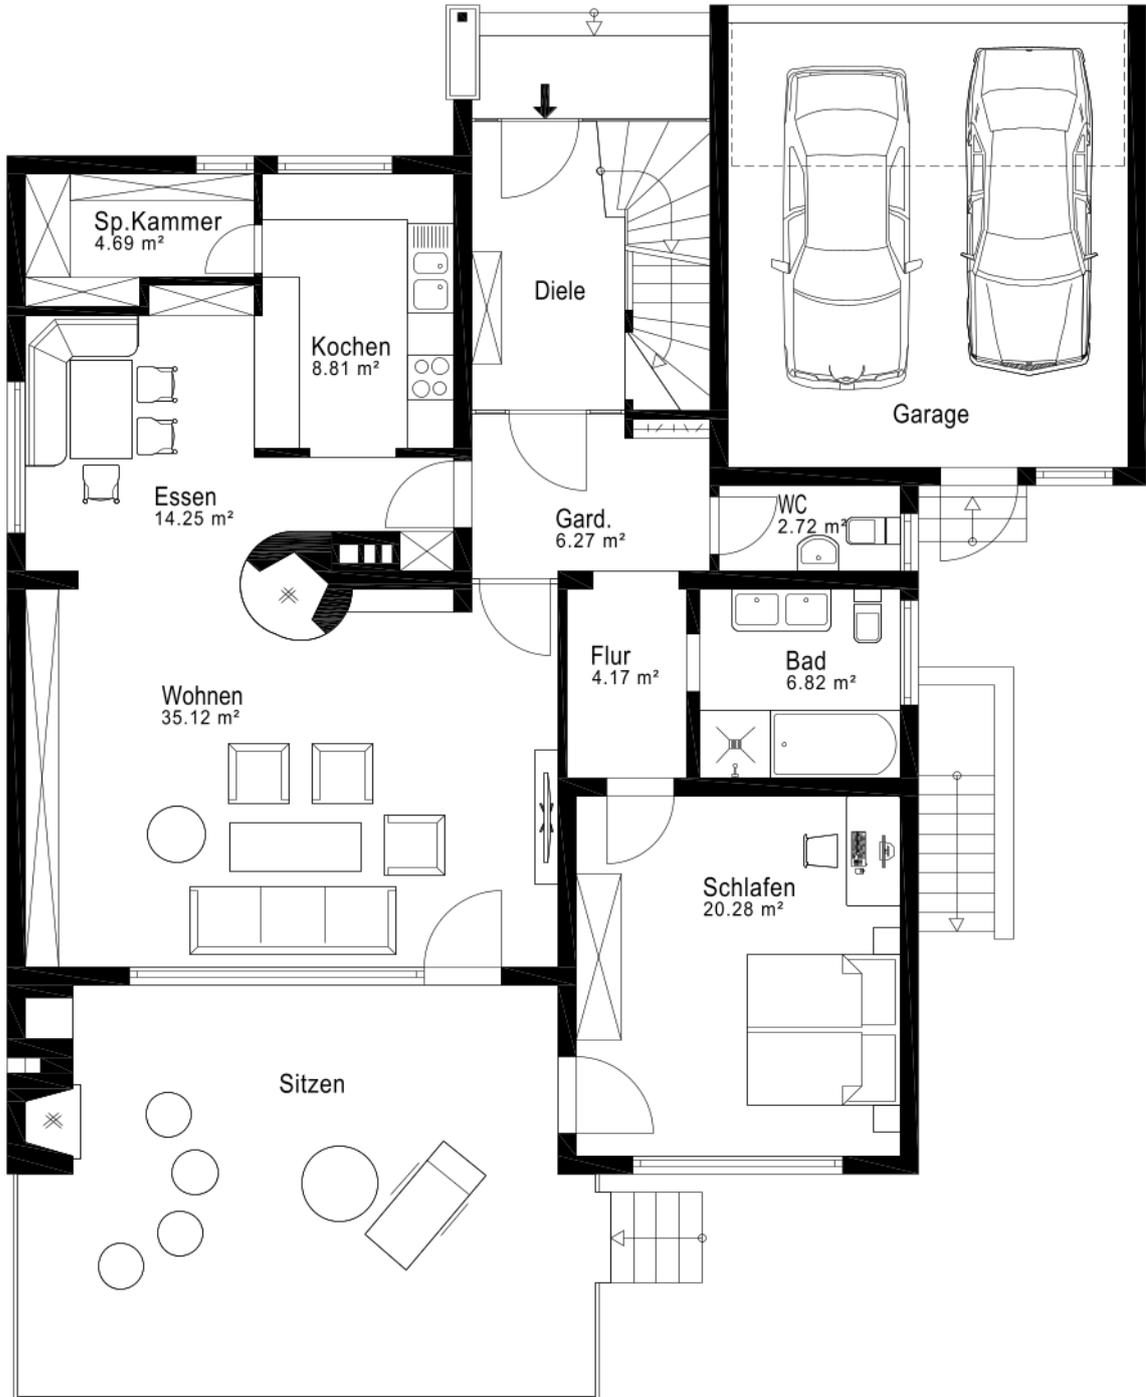

|            |             |   |            |
|------------|-------------|---|------------|
| Gebäude    | EFH / MFH   |   |            |
| Ort/Straße | [REDACTED]  |   |            |
| Planinhalt | Erdgeschoss |   |            |
| Maßstab    | 1:100       | Datum   | 21.10.2025 |
| Objekt-Nr. | -           | Plan-Nr.  | 2          |
|            |             | <br>Aufmaß - CAD-Service - Flächen |            |

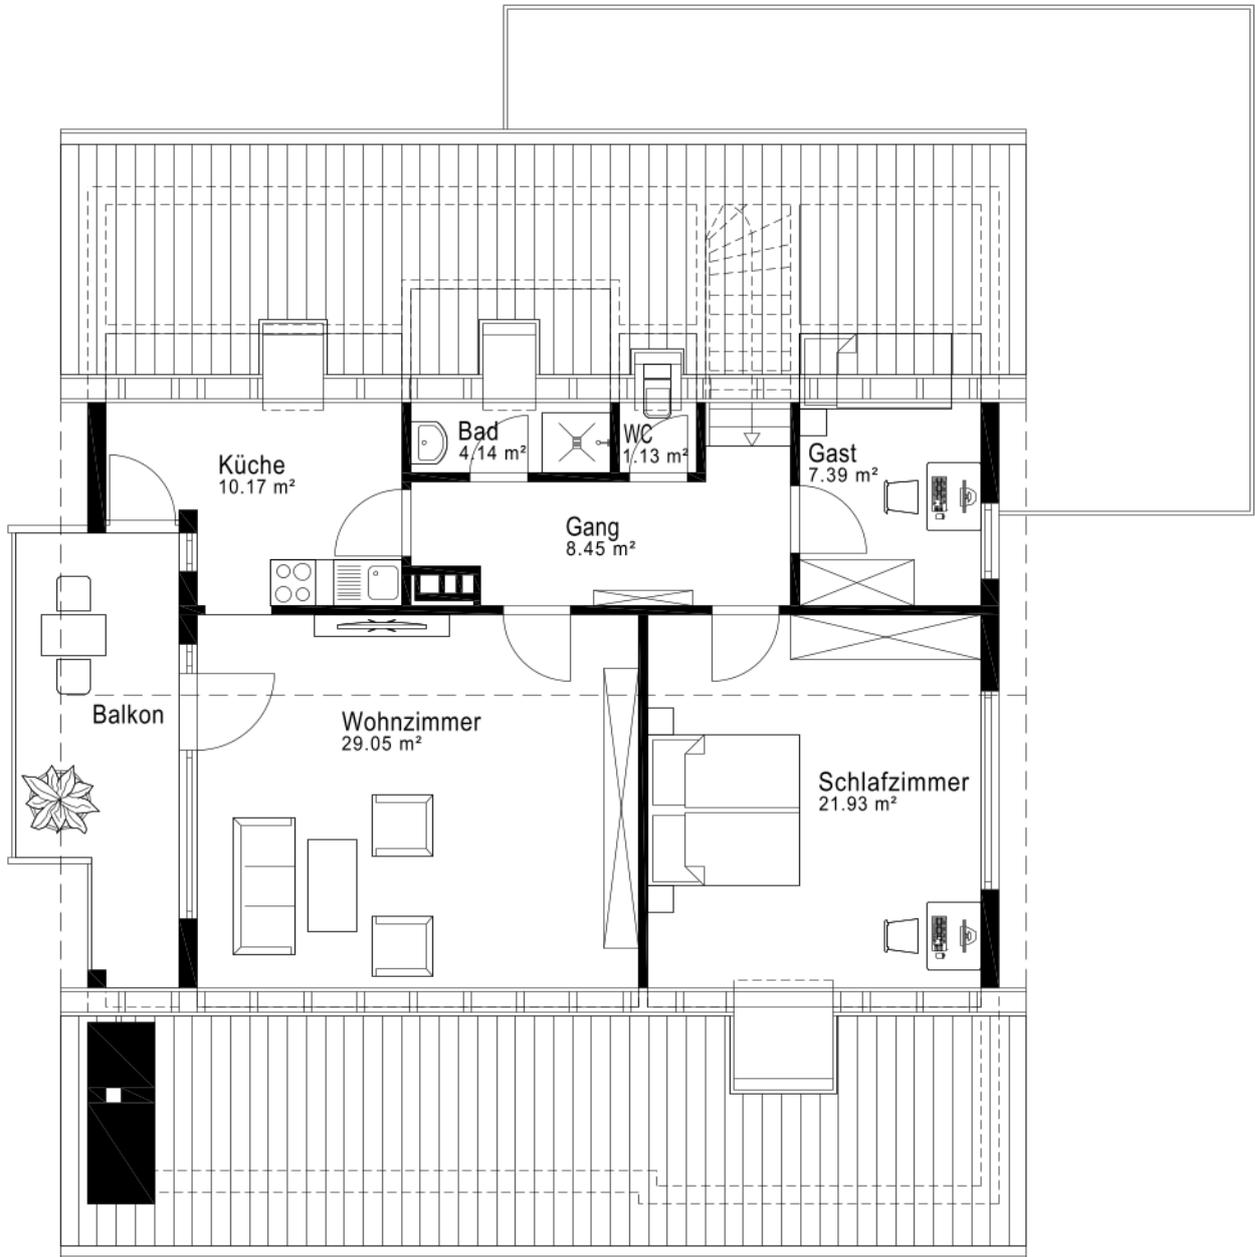

|            |              |   |            |
|------------|--------------|---|------------|
| Gebäude    | EFH / MFH    |   |            |
| Ort/Straße | [REDACTED]   |   |            |
| Planinhalt | Dachgeschoss |   |            |
| Maßstab    | 1:100        | Datum   | 21.10.2025 |
| Objekt-Nr. | -            | Plan-Nr.  | 3          |
|            |              | <br>Aufmaß - CAD-Service - Flächen |            |