


6883


6882

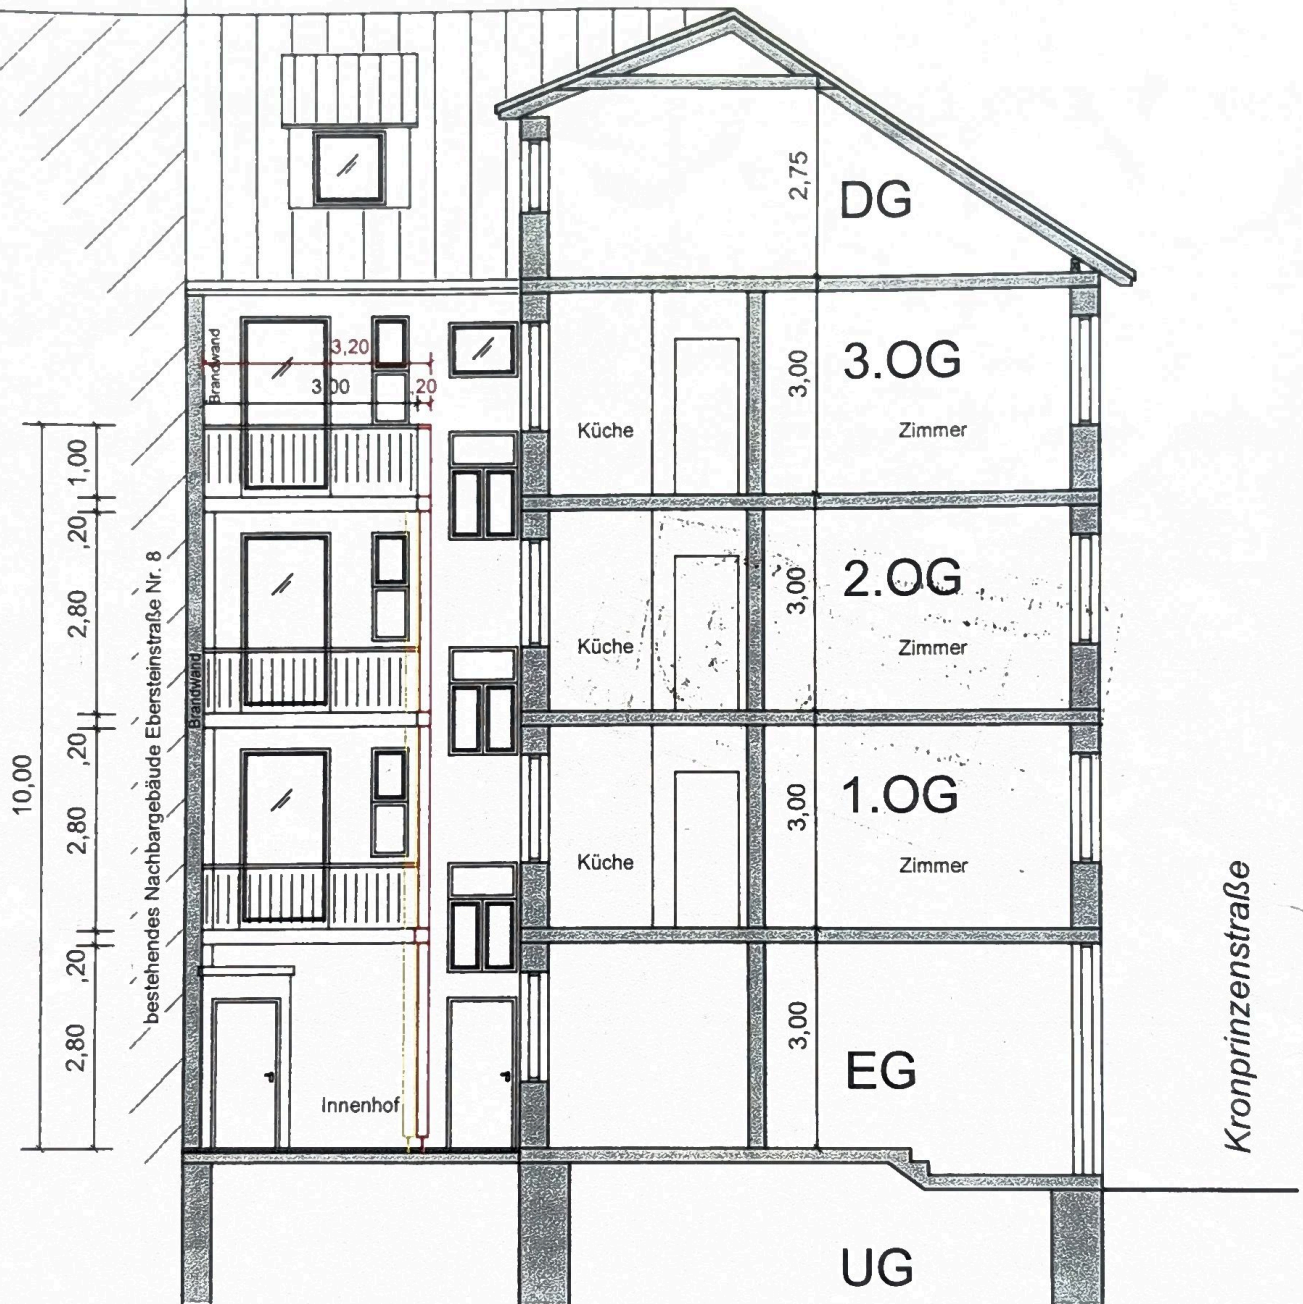

Ostansicht

REINHOLD BRANDSCHERT Dipl.-Ing.(FH) Reichenberger Straße 6 / 75417 Mühlacker Telefon 0 70 41 / 817 8956 Fax 0 70 41 / 817 8958 Reinhold.Brandschert@gmx.de		
Bauvorhaben: Anbau Balkone an bestehendes Wohnhaus Kronprinzenstraße 19, 75177 Pforzheim		
Planinhalt: Ostansicht - TEKTUR		
Bauherr: Erdogan Gül Leopoldstraße 3, 75172 Pforzheim		
Datum: 19.07.2024	Projekt-Nr.: 2021 - 698	Maßstab: 1:100
Planer: <i>[Signature]</i>		Bauherr:

Grundriss 2.Obergeschoss

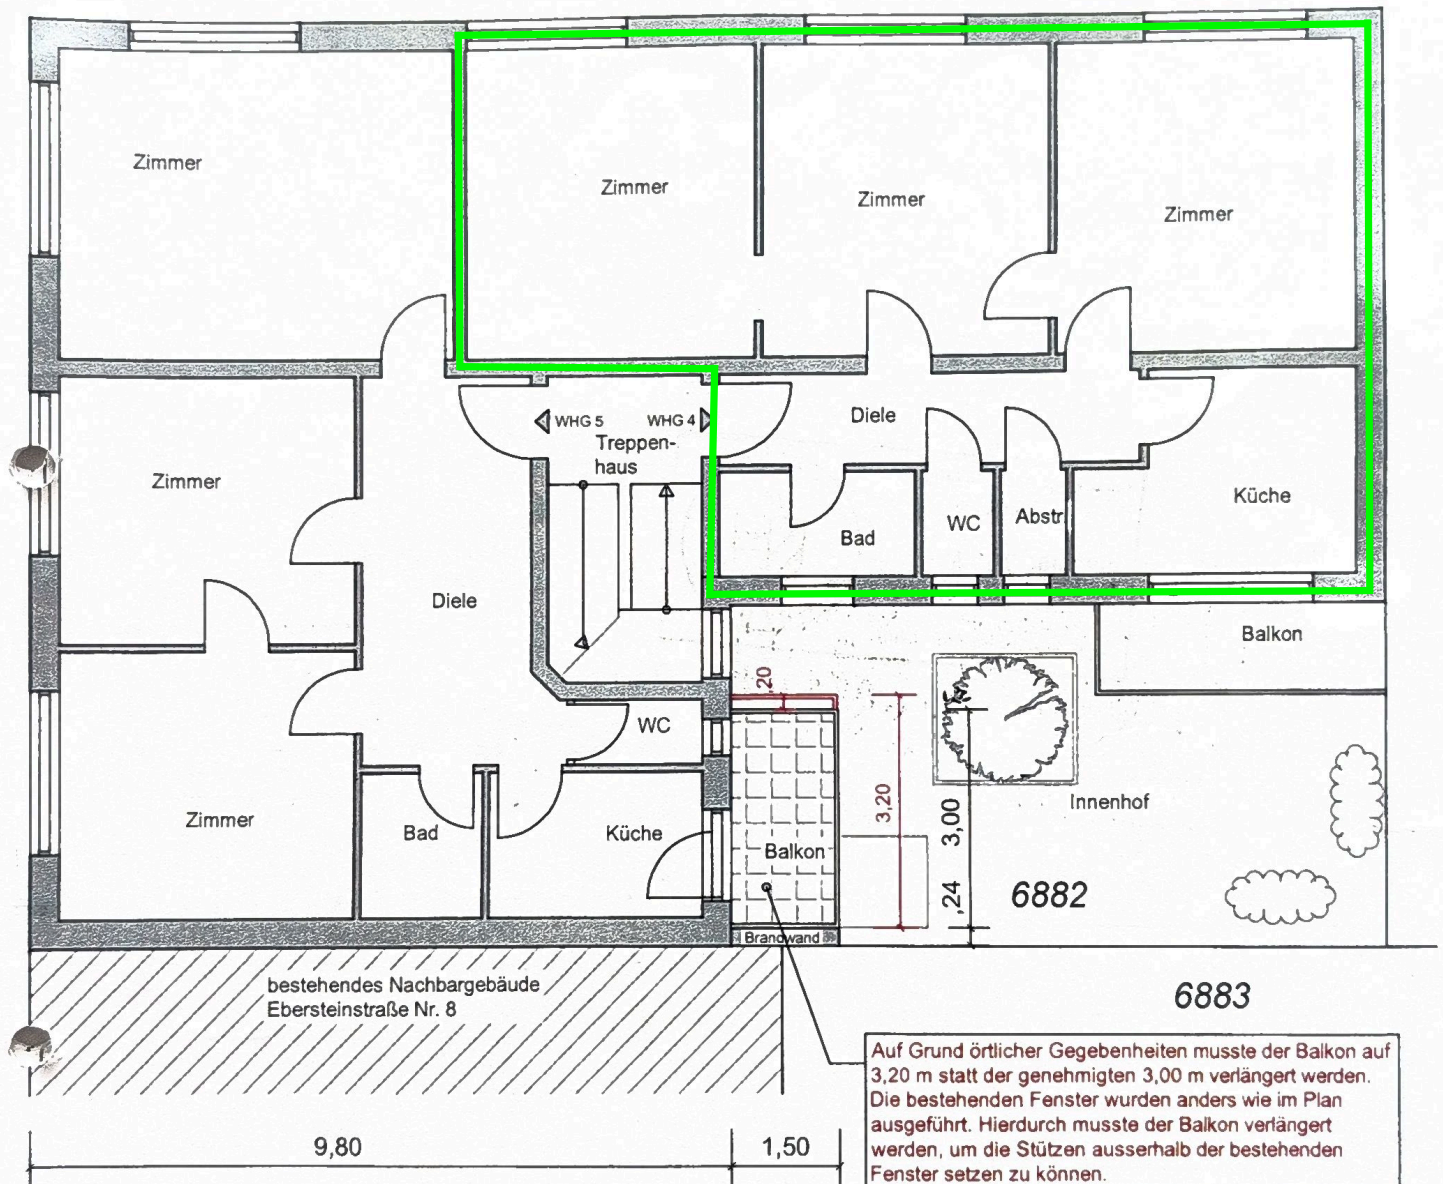

Auf Grund örtlicher Gegebenheiten musste der Balkon auf 3,20 m statt der genehmigten 3,00 m verlängert werden. Die bestehenden Fenster wurden anders wie im Plan ausgeführt. Hierdurch musste der Balkon verlängert werden, um die Stützen ausserhalb der bestehenden Fenster setzen zu können.

REINHOLD BRANDSCHERT Dipl.-Ing.(FH) Reichenberger Straße 6 / 75417 Mühlacker Telefon 0 70 41 / 817 8956 Fax 0 70 41 / 817 8958 Reinhold.Brandschert@gmx.de		
Bauvorhaben: Anbau Balkone an bestehendes Wohnhaus Kronprinzenstraße 19, 75177 Pforzheim		
Planinhalt: Grundriss 2.OG - BAUANTRAG UMPANUNG		
Bauherr: Erdogan Gül Leopoldstraße 3, 75172 Pforzheim		
Datum: 11.05.2022	Projekt-Nr.: 2021 - 698	Maßstab: 1:100
Planer: <i>M. M. M.</i>		Bauherr: