



6882

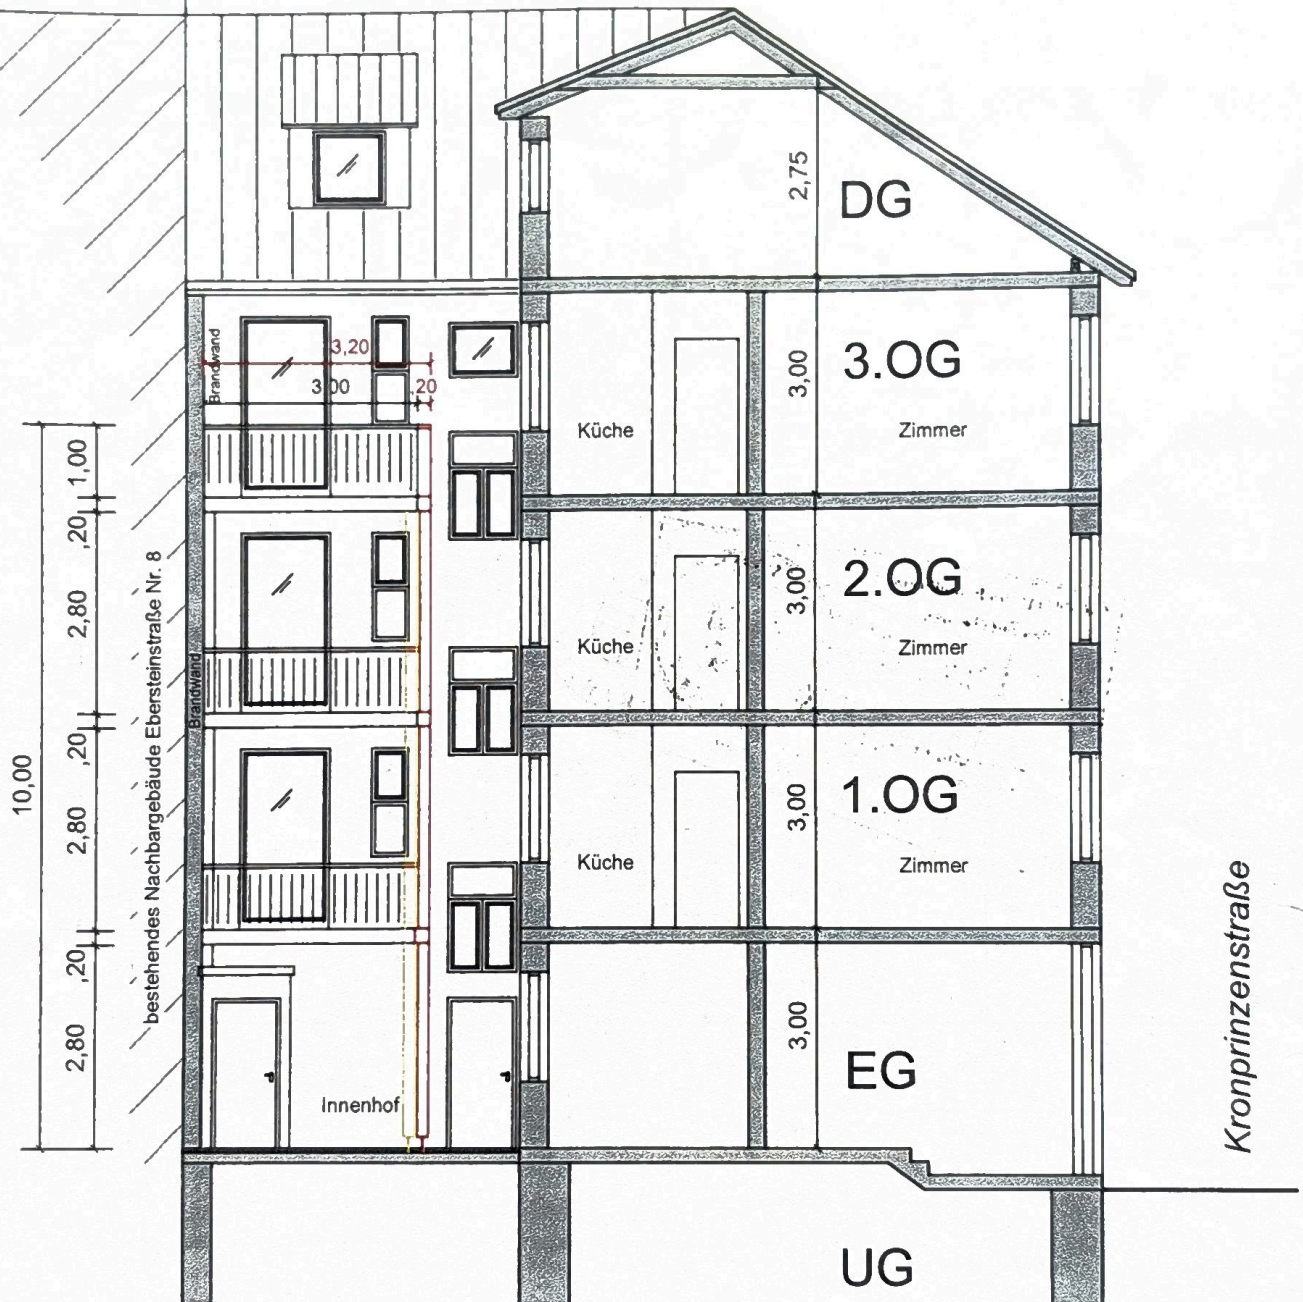

Ostansicht

REINHOLD BRANDSCHERT Dipl.-Ing.(FH) Reichenberger Straße 6 / 75417 Mühlacker Telefon 0 70 41 / 817 8956 Fax 0 70 41 / 817 8958 Reinhold.Brandschert@gmx.de	
Bauvorhaben: Anbau Balkone an bestehendes Wohnhaus Kronprinzenstraße 19 ,75177 Pforzheim	
Planinhalt: Ostansicht - <u>TEKTUR</u>	
Bauherr: Erdogan Gül Leopoldstraße 3, 75172 Pforzheim	
Datum: 19.07.2024	Projekt-Nr.: 2021 - 698
Maßstab: 1:100	
Planer: 	Bauherr:

Grundriss 2.Obergeschoss

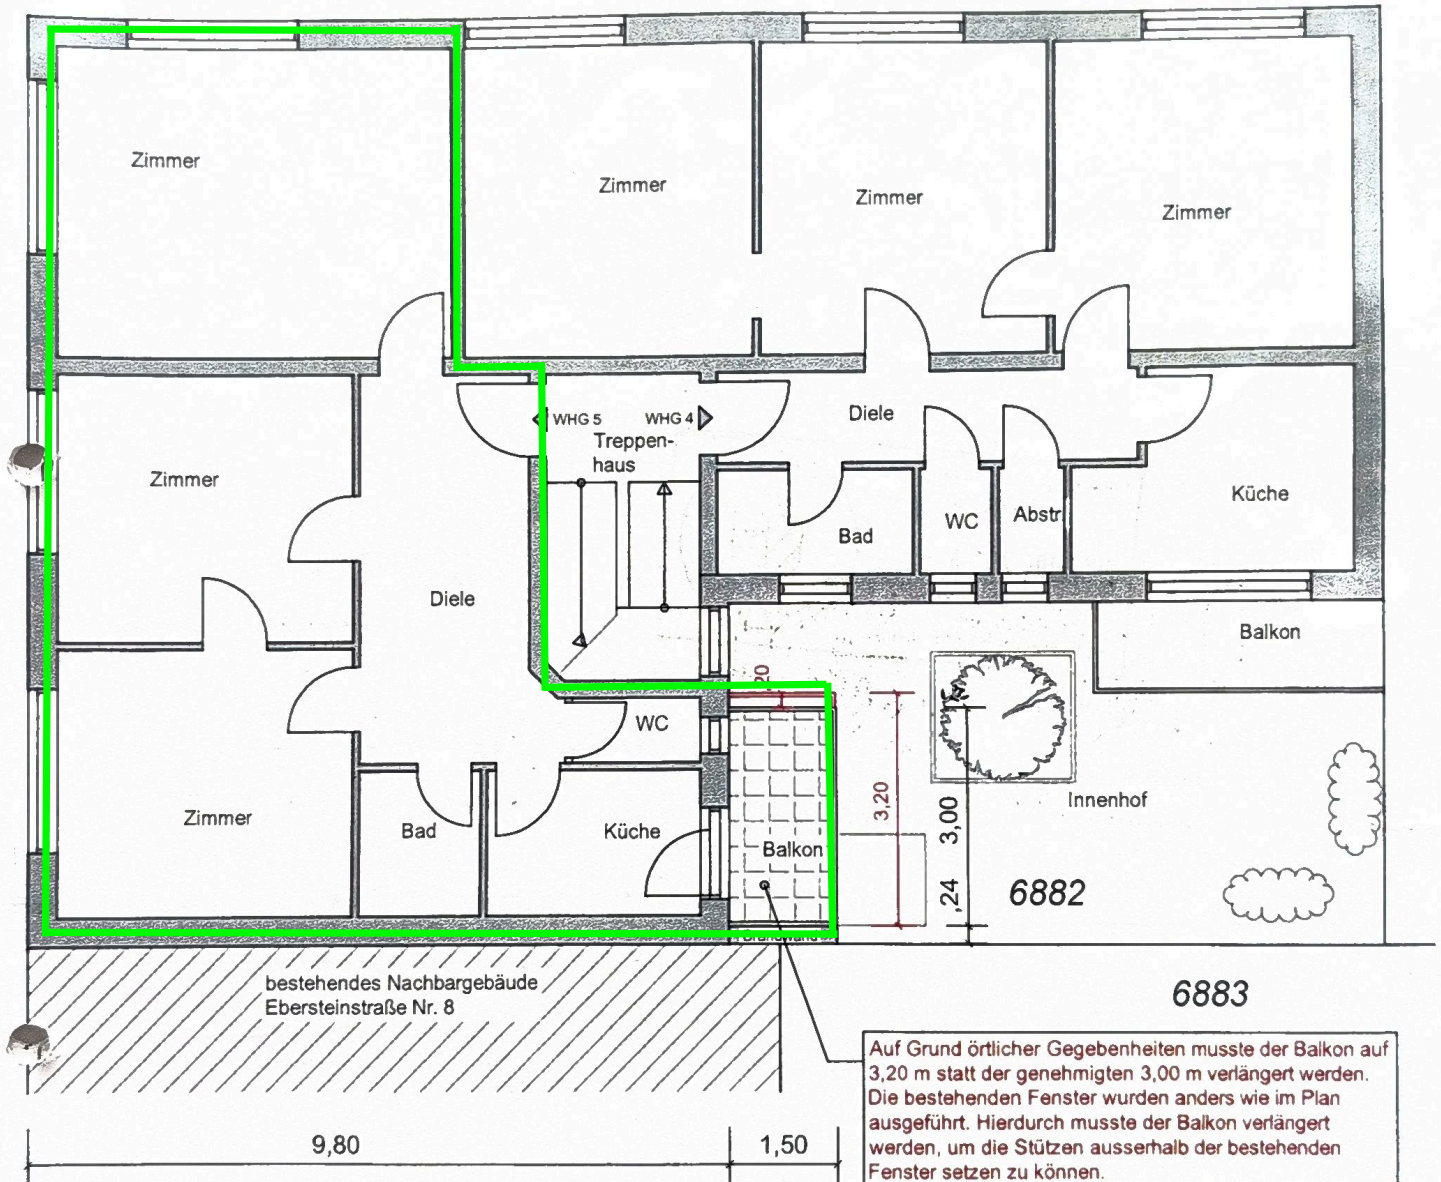

REINHOLD BRANDSCHERT Dipl.-Ing.(FH) Reichenberger Straße 6 / 75417 Mühlacker Telefon 0 70 41 / 817 8956 Fax 0 70 41 / 817 8958 Reinhold.Brandschert@gmx.de		
Bauvorhaben: Anbau Balkone an bestehendes Wohnhaus Kronprinzenstraße 19, 75177 Pforzheim		
Planinhalt: Grundriss 2.OG - BAUANTRAG UMPANUNG		
Bauherr: Erdogan Gül Leopoldstraße 3, 75172 Pforzheim		
Datum: 11.05.2022	Projekt-Nr.: 2021 - 698	Maßstab: 1:100
Planer: <i>Reinhold Brandschert</i>	Bauherr:	