


Grundriss

Erdgeschoss_Nutzungseinheit Nr.6

Cremefarbener Bereich = Mietfläche ca. 292,62qm zzgl. Lager ca. 10,57qm und WCs


Architekt	m k Architekturbüro Maximilian Kaisack Haselnußstraße 23, 59069 Hamm Fon 0151-12767275
Bauherr	Koba Immobilien GmbH Meisterstraße 4 59457 Wierl
Projekt	Neuaufteilung eines Bürogebäudes Schleefstraße 2 44287 Dortmund
Zeichnung	Erdgeschoss Datum: 19.02.2025 Projekt-Nr.: Maßstab: 1:200 gez. MK Zeichnungs-Nr.: 4.101 Index

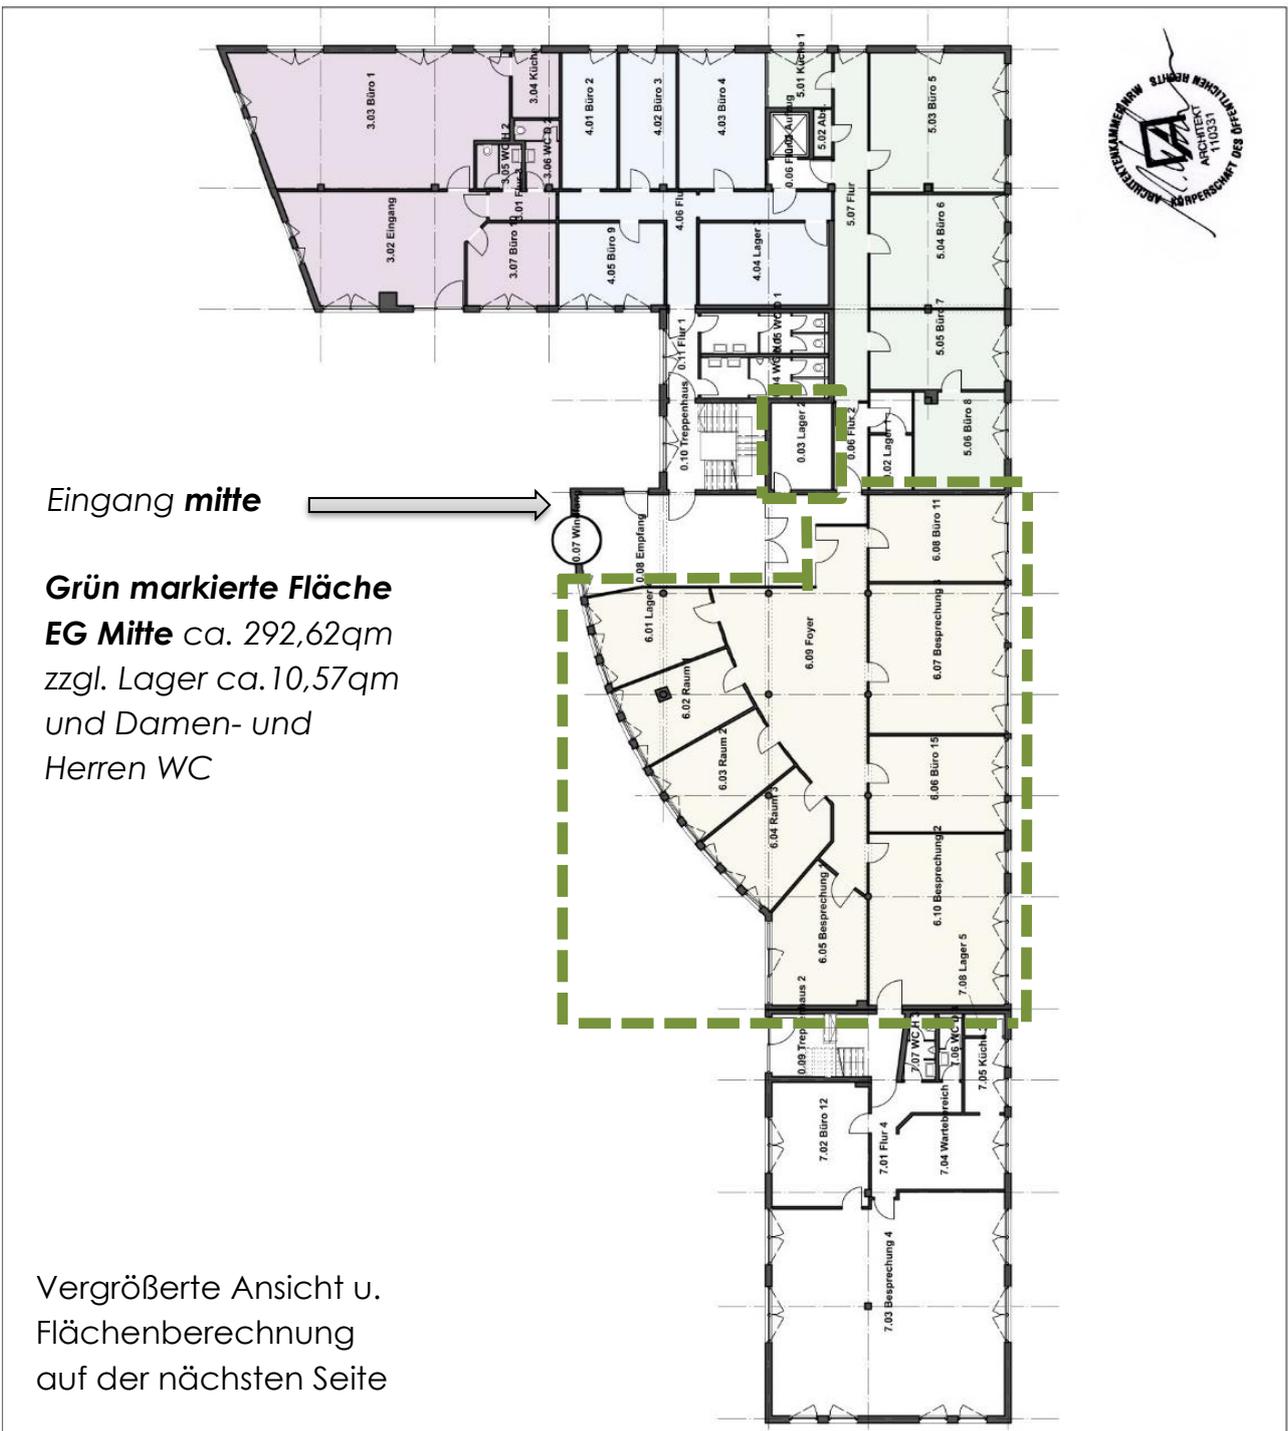

Vergrößerte Ansicht Nutzungseinheit Nr.6

Cremerfarbener Bereich = Mietfläche ca. 292,62qm zzgl. Lager ca. 10,57qm und WCs

Weiß markierter Bereich = Allgemeinfläche

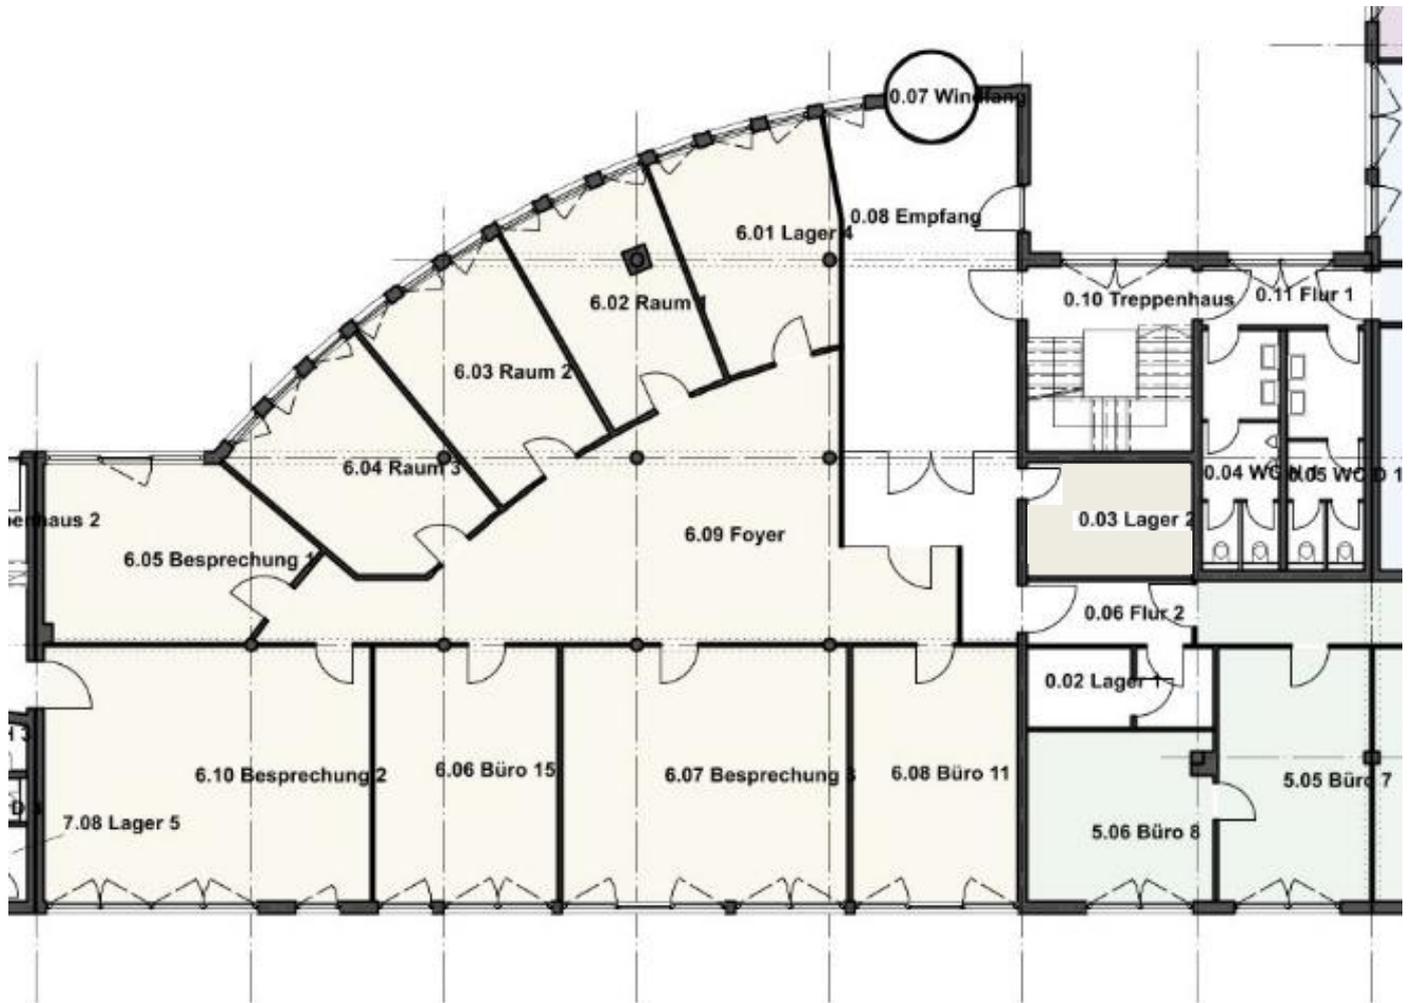

	Nutzungseinheit 6	292,62 m²
6.01	Lagerraum 4	17,12 m ²
6.02	Raum 1	17,56 m ²
6.03	Raum 2	19,18 m ²
6.04	Raum 3	20,14 m ²
6.05	Besprechungsraum 1	23,42 m ²
6.06	Büro 15	25,8 m ²
6.07	Besprechungsraum 3	40,79 m ²
6.08	Büro 11	23,31 m ²
6.09	Foyer	59,09 m ²
6.10	Besprechungsraum 2	46,21 m ²

zzgl. Lager ca. 10,57qm und Damen- und Herren WC