
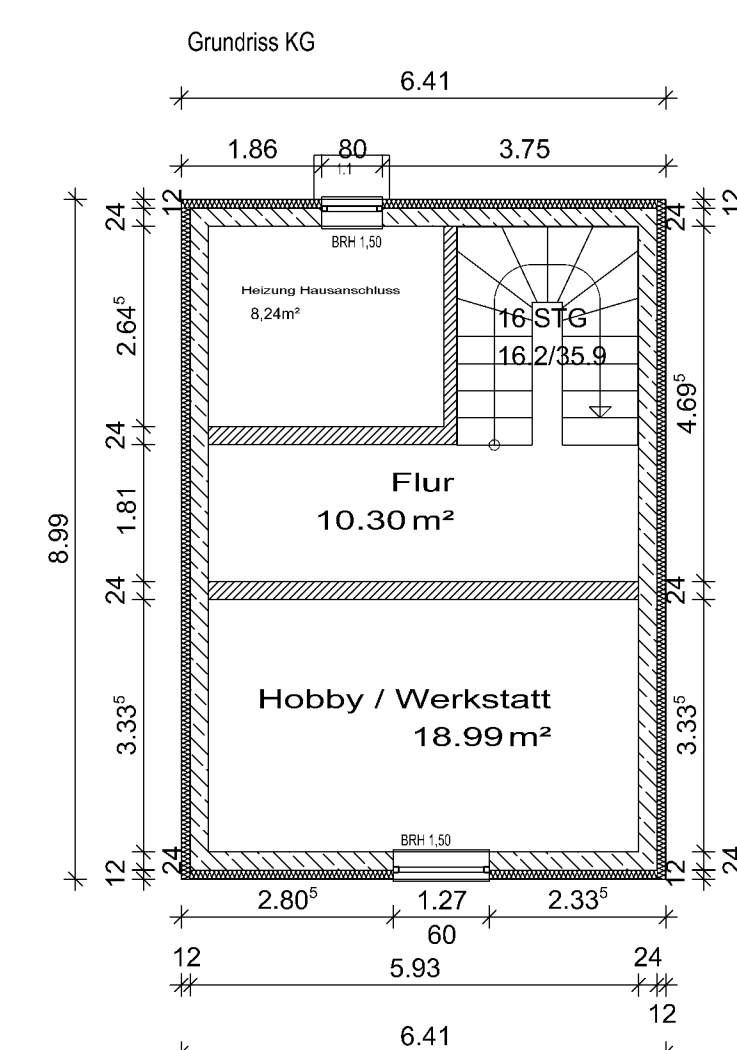
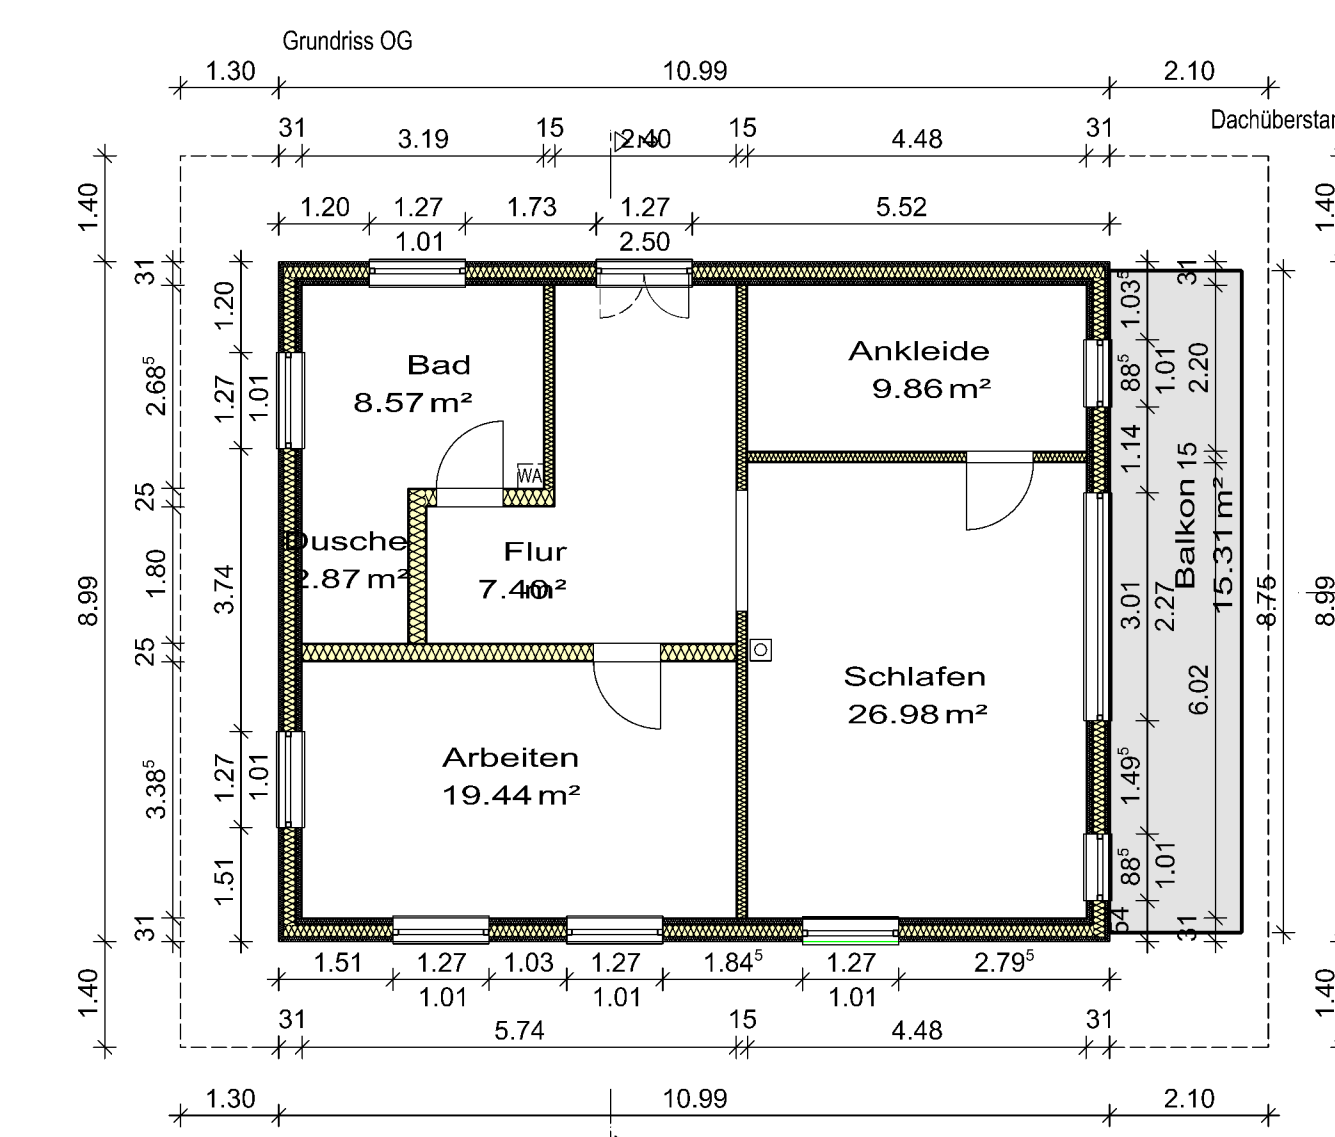
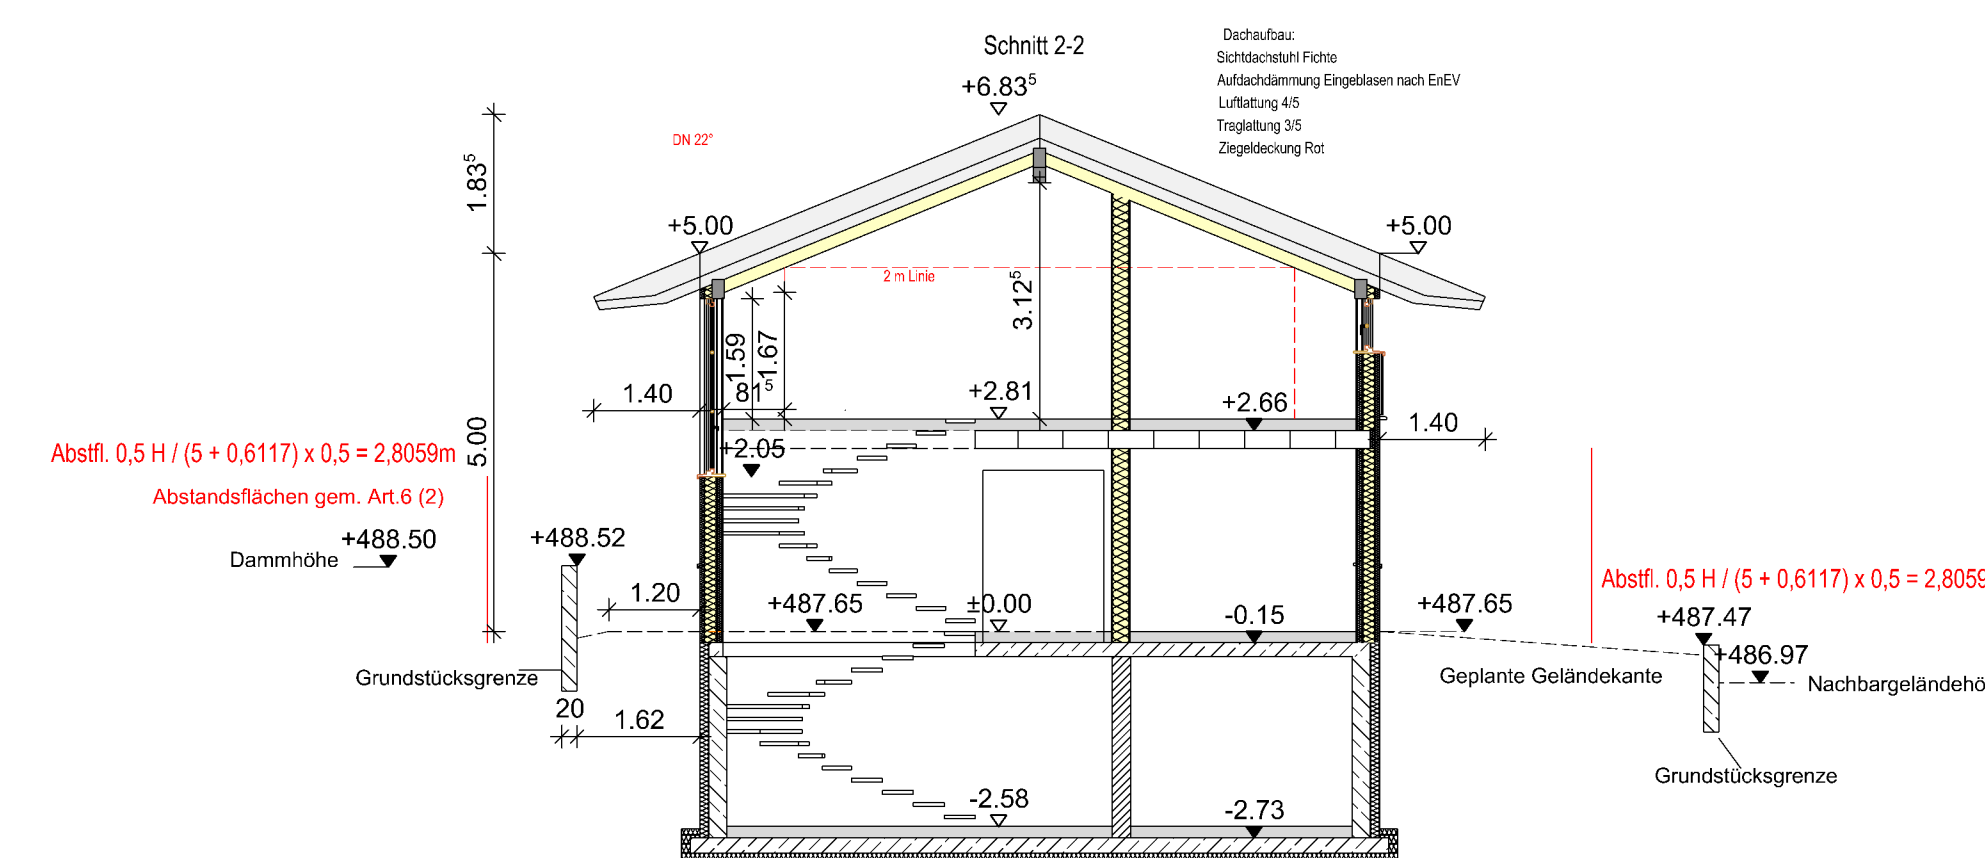


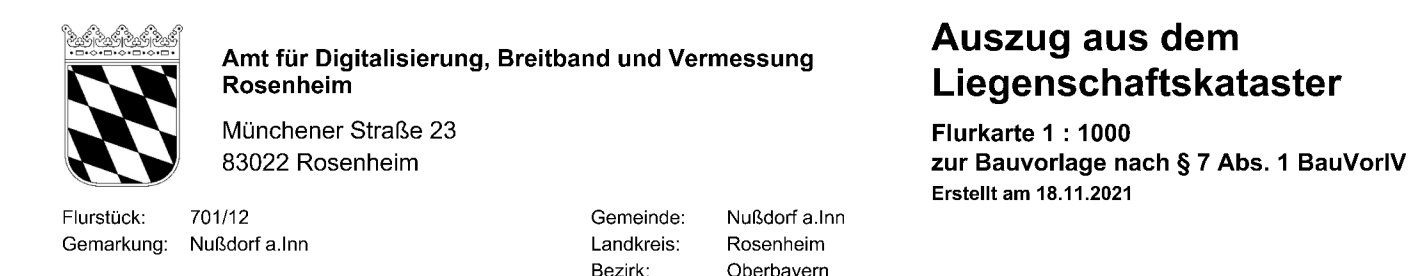

Abriss des Altbestandes und
Neubau eines EFH mit zwei Stellplätzen

Bauherr:
Claus Poljak
Erlenweg 4a
82538 Geretsried

Inhalt:

- Grundriss EG
- Grundriss OG
- Grundriss KG
- Schnitt 1-1
- Schnitt 2-2
- Entwässerung Grundriss
- Ansichten Süd Ost Nord
- Lageplan

Bautechniker &
Zimmerermeister

Fabian Stuffer
Hohenaustraße 1
83131 Nußdorf an der Rindhorn

Datum: 03.11.2022

Gez.: FS.

Nachbar: Fl.Nr.184/2

Nachbar: Fl.Nr. 184

