


Architekt	m k
	Architekturbüro Maximilian Katsack
	Häseliusstraße 23, 59069 Hamm Fon 0151-12767275

Bauherr	Koba Immobilien GmbH
	Meisterstraße 4 59457 Wert

Projekt	Neuaufteilung eines Bürogebäudes
	Schleefstraße 2 44287 Dortmund

Zeichnung	Kellergeschoss		
Datum	19.02.2025	Malstab	gez.
Projekt-Nr.		1:200	MK
		Zeichnungs-Nr.	Index
			4.100

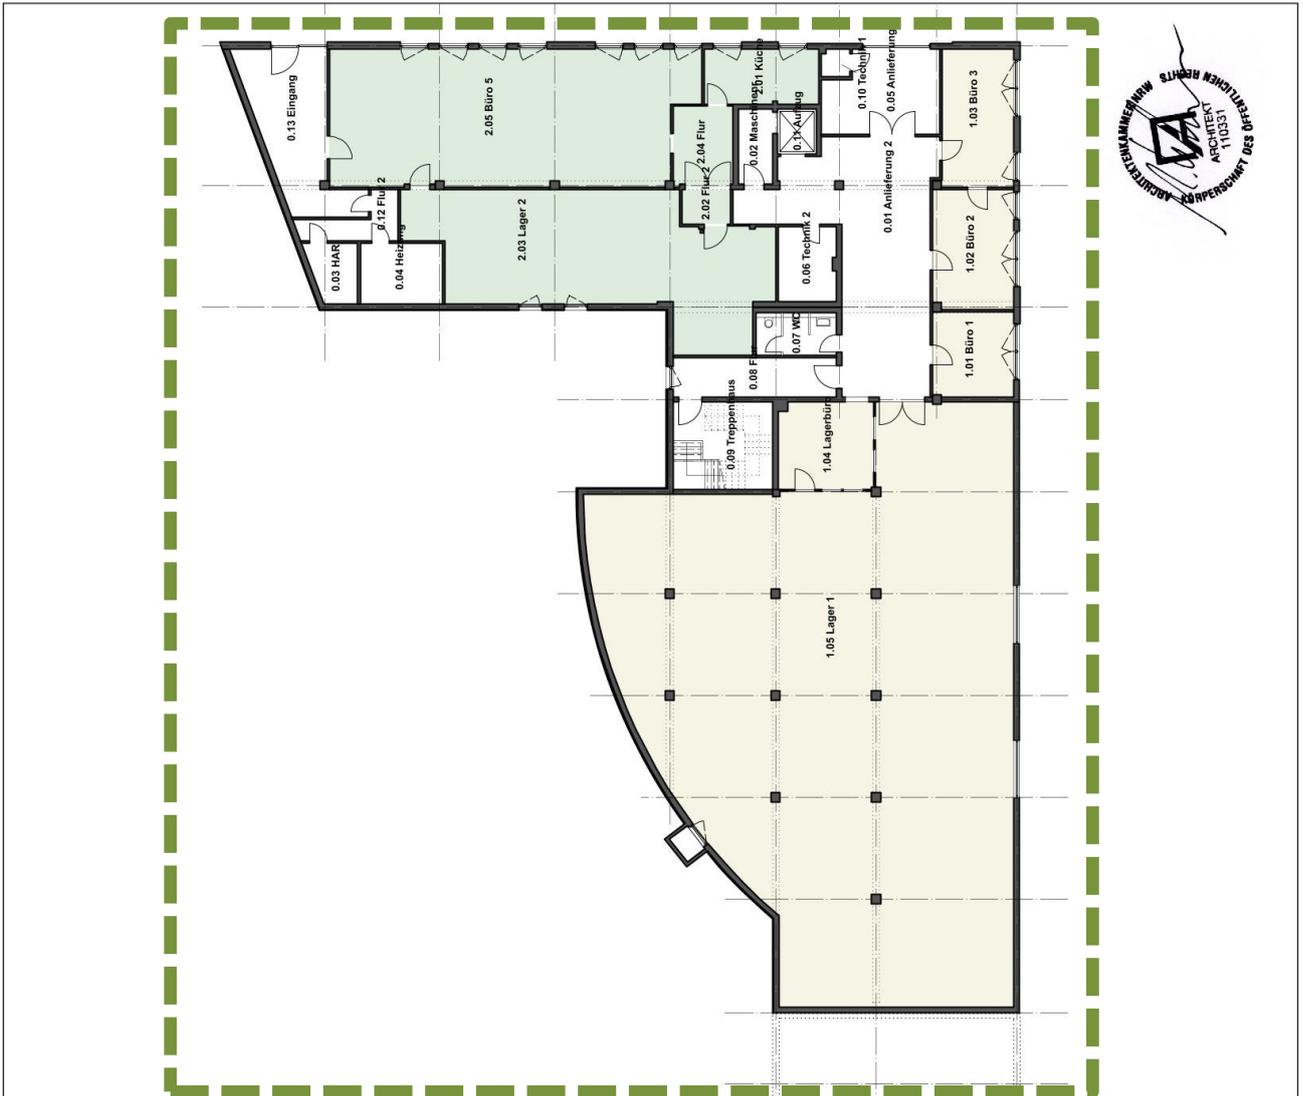

Das gesamte Untergeschoss ist ab dem 01.11.2025 vermietet.

s. Aufstellung im Exposé


“Vermietete Flächen“

Architekt	m k Architekturbüro Maximilian Katsack Haselunnsstraße 23, 59069 Hamm Fon 0151-12767275
-----------	--

Bauherr	Koba Immobilien GmbH Meisterstraße 4 59457 Wert
---------	--

Projekt	Neuaufteilung eines Bürogebäudes Schleeisstraße 2 44287 Dortmund
---------	---

Zeichnung	Erdgeschoss
Datum	19.02.2025
Projekt-Nr.	
Maßstab	1:200
gez.	MK
Zeichnungs-Nr.	4.101
Index	

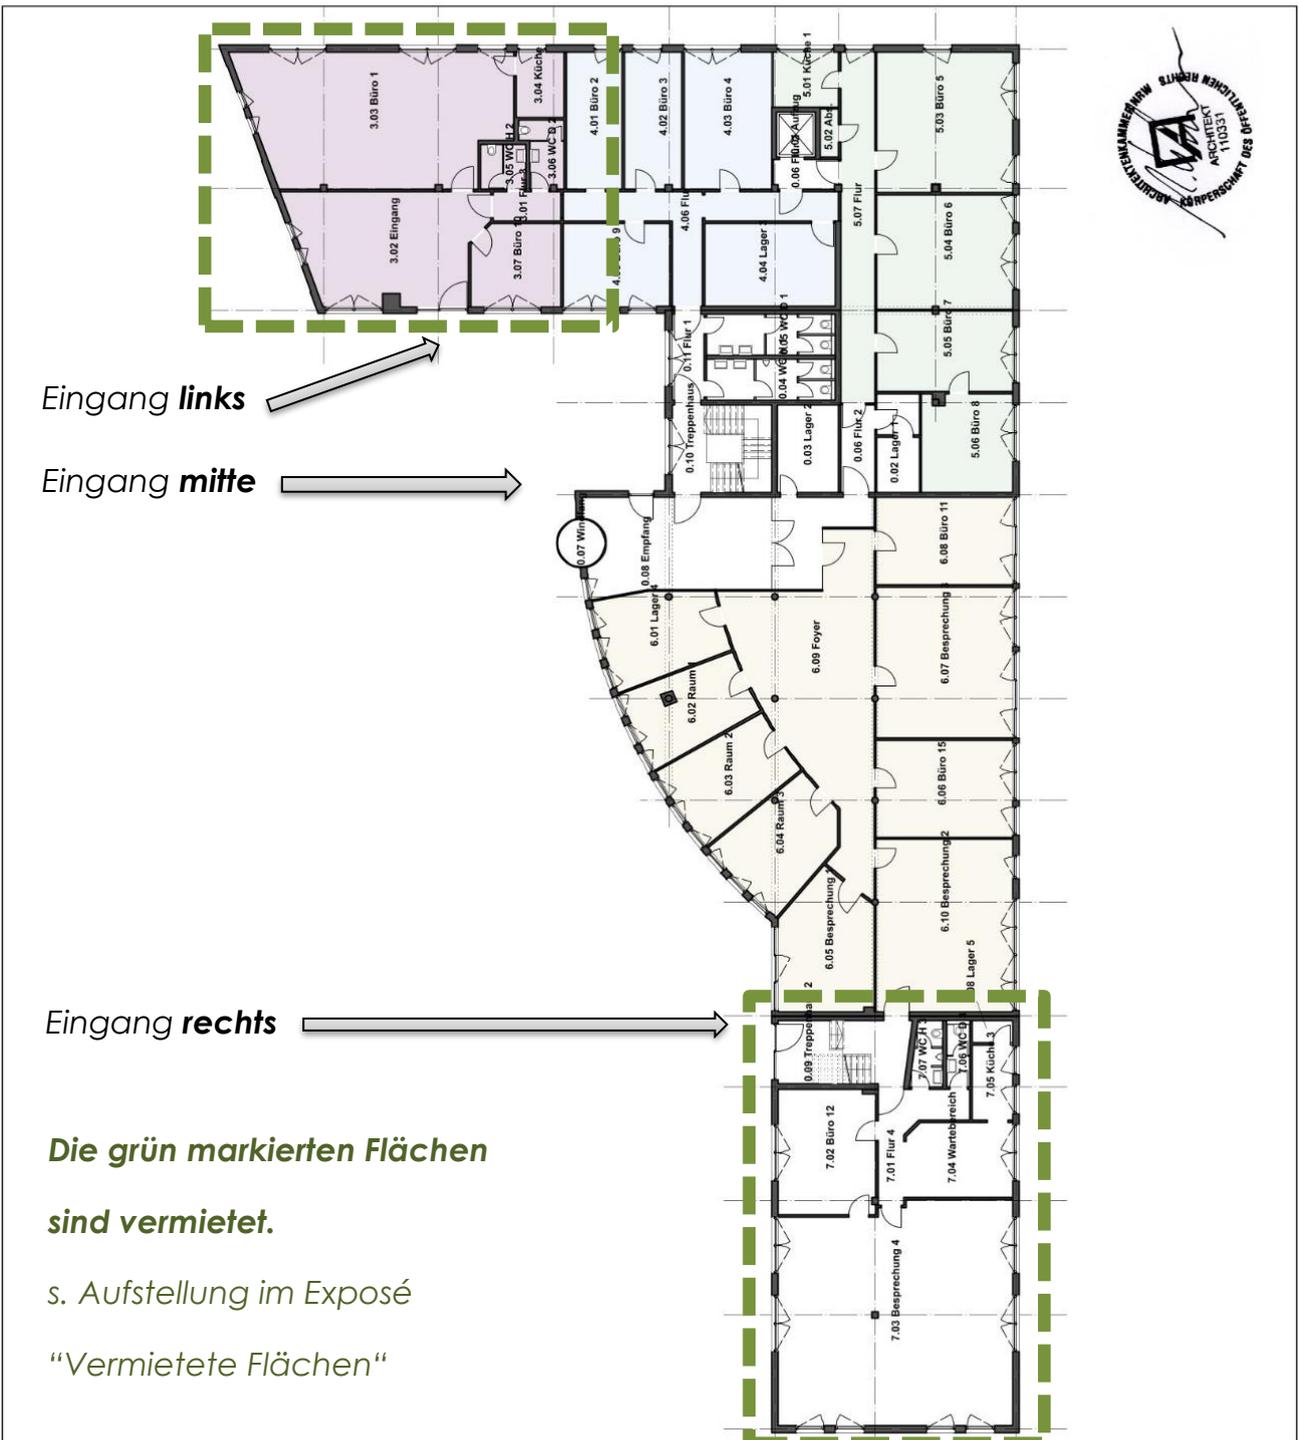

Eingang **links**

Eingang **mitte**

Eingang **rechts**

Die grün markierten Flächen sind vermietet.

s. Aufstellung im Exposé

“Vermietete Flächen“

Architekt	
mlk	
Architekturbüro Maximilian Kalfsack	
Haselnußstraße 23, 59069 Hamm Fon 0151-12767275	

Bauherr	
Koba Immobilien GmbH	
Meisterstraße 4 59457 Wert	

Projekt	
Neuaufteilung eines Bürogebäudes	
Schleefstraße 2 44287 Dortmund	

Zeichnung	
1. Obergeschoss	
Datum	19.02.2025
Maßstab	1:200
Projekt-Nr.	110331
gez.	MK
Index	4.102



**Die grün markierten Flächen
sind vermietet.**

s. Aufstellung im Exposé

“Vermietete Flächen“