



**Stadt Gelsenkirchen
Katasteramt**

Goldbergstraße 12
45894 Gelsenkirchen


**Auszug aus dem
Liegenschaftskataster**

Flurkarte NRW 1:1000

Flurstück: 43
Flur: 12
Gemarkung: Rotthausen
Rotthausen Straße 113, Gelsenkirchen

1. Ausfertigung

Erstellt: 04.05.2015
Zeichen: 15-EI-0833

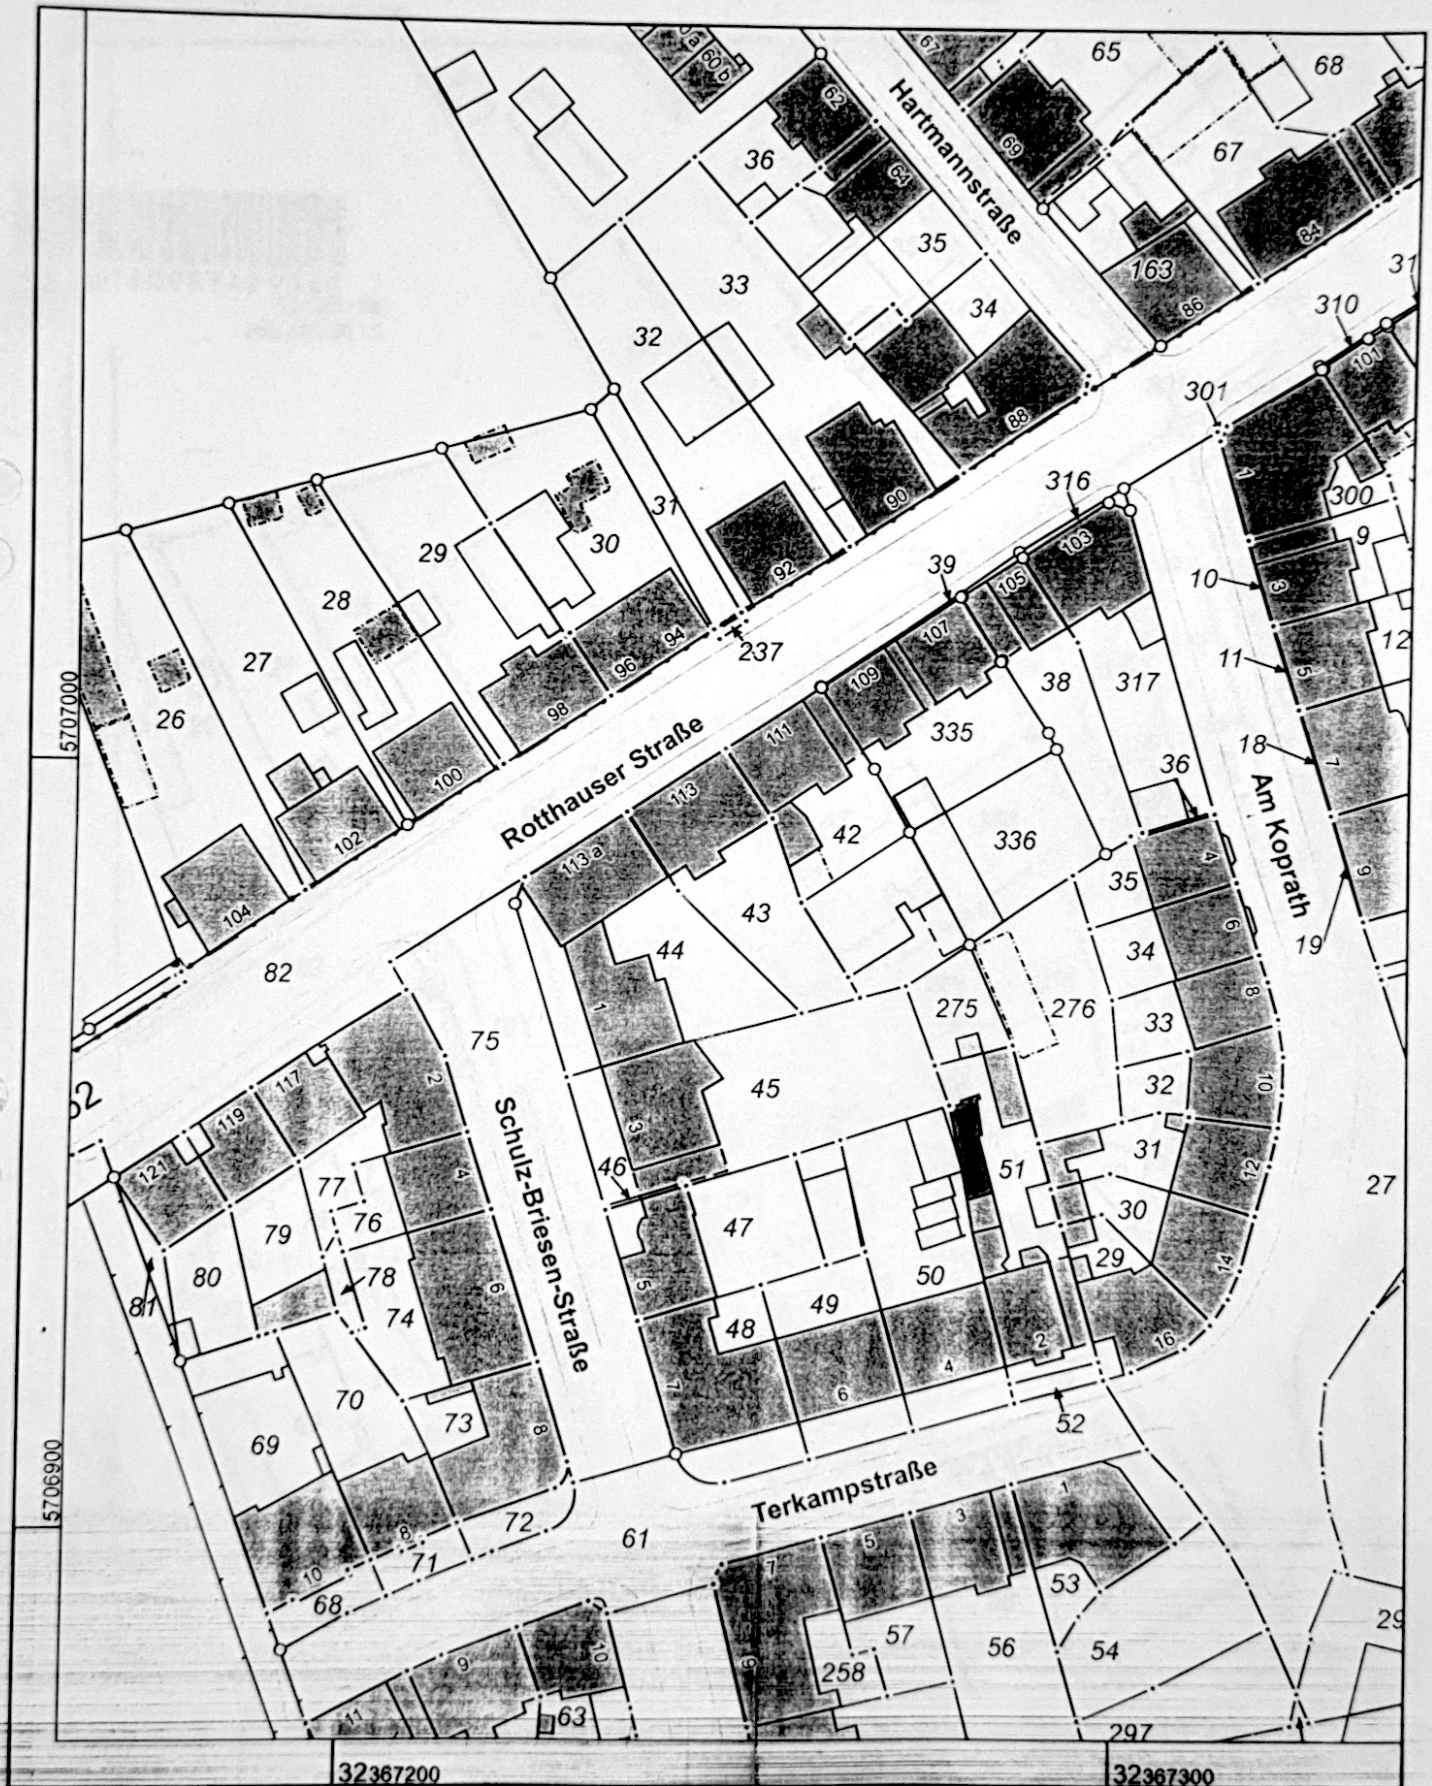

Maßstab 1 : 1000

© Stadt Gelsenkirchen