



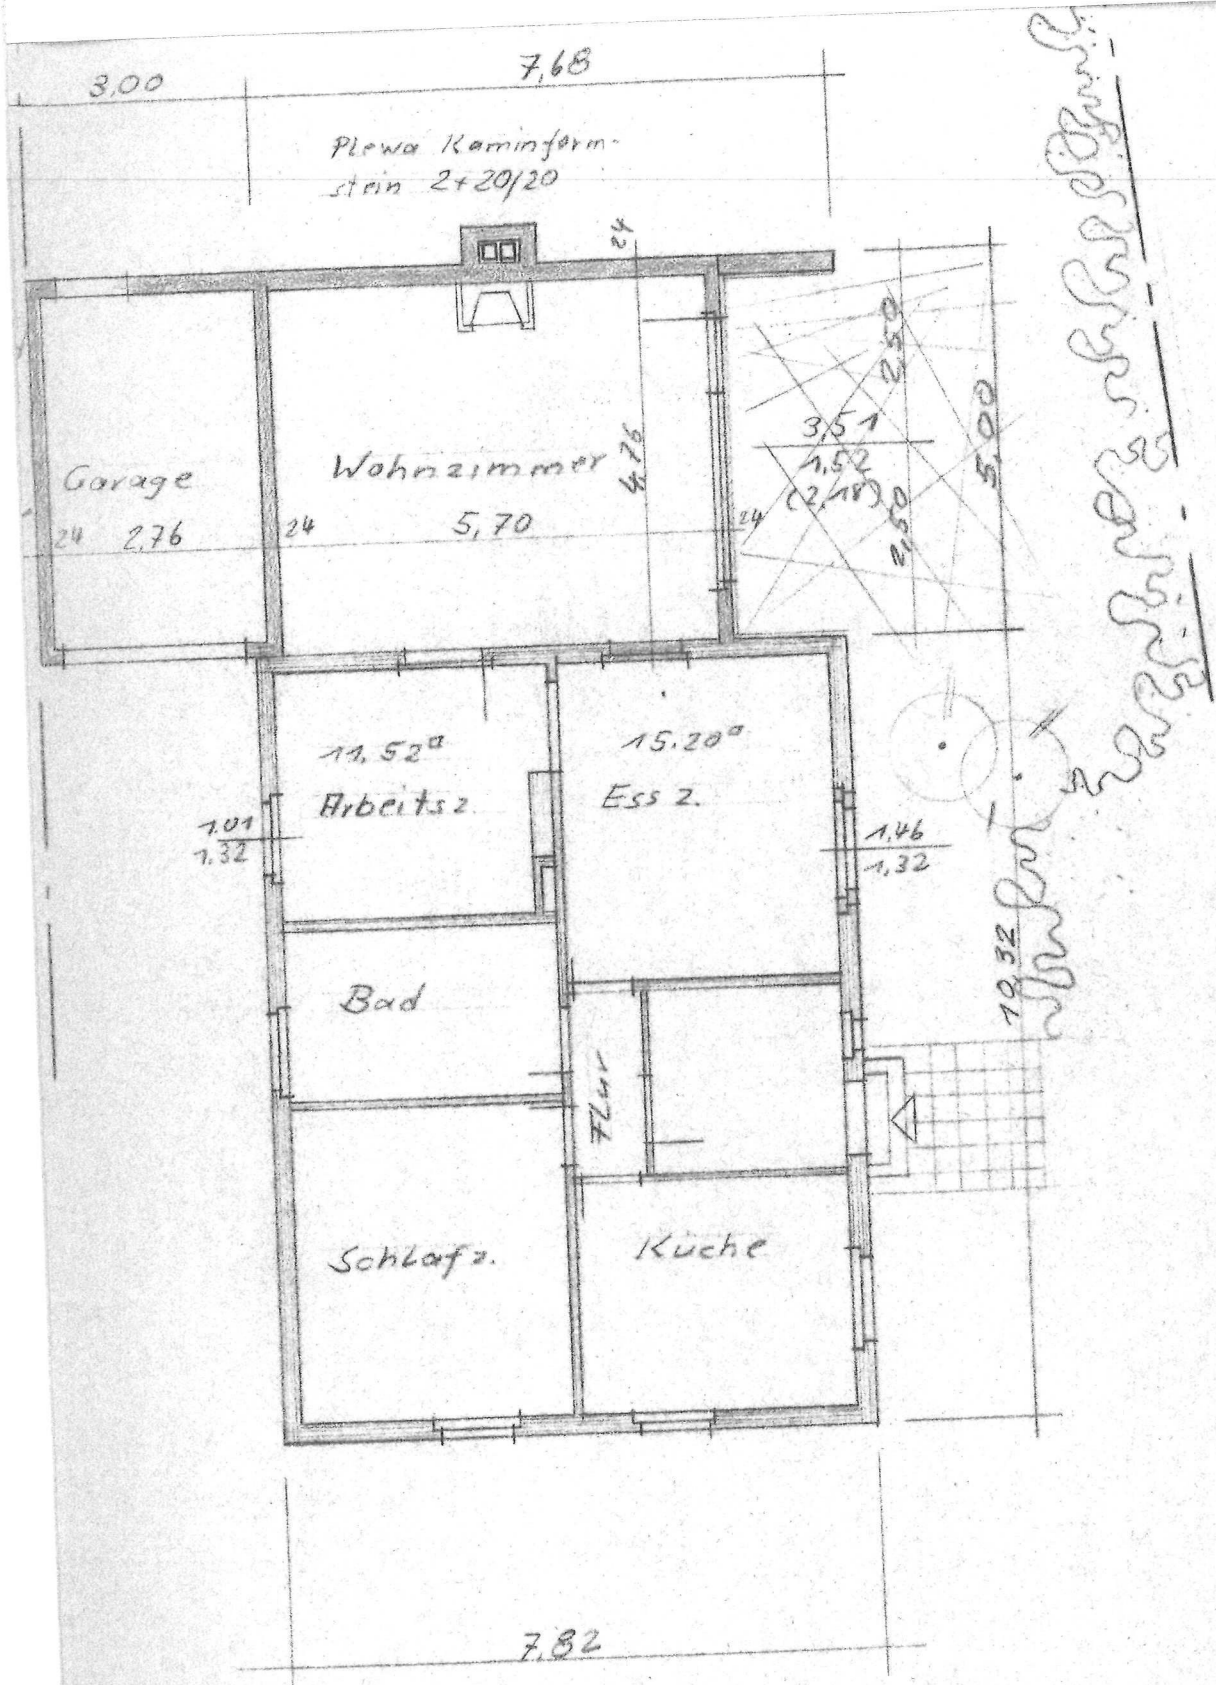

Erdgeschoss

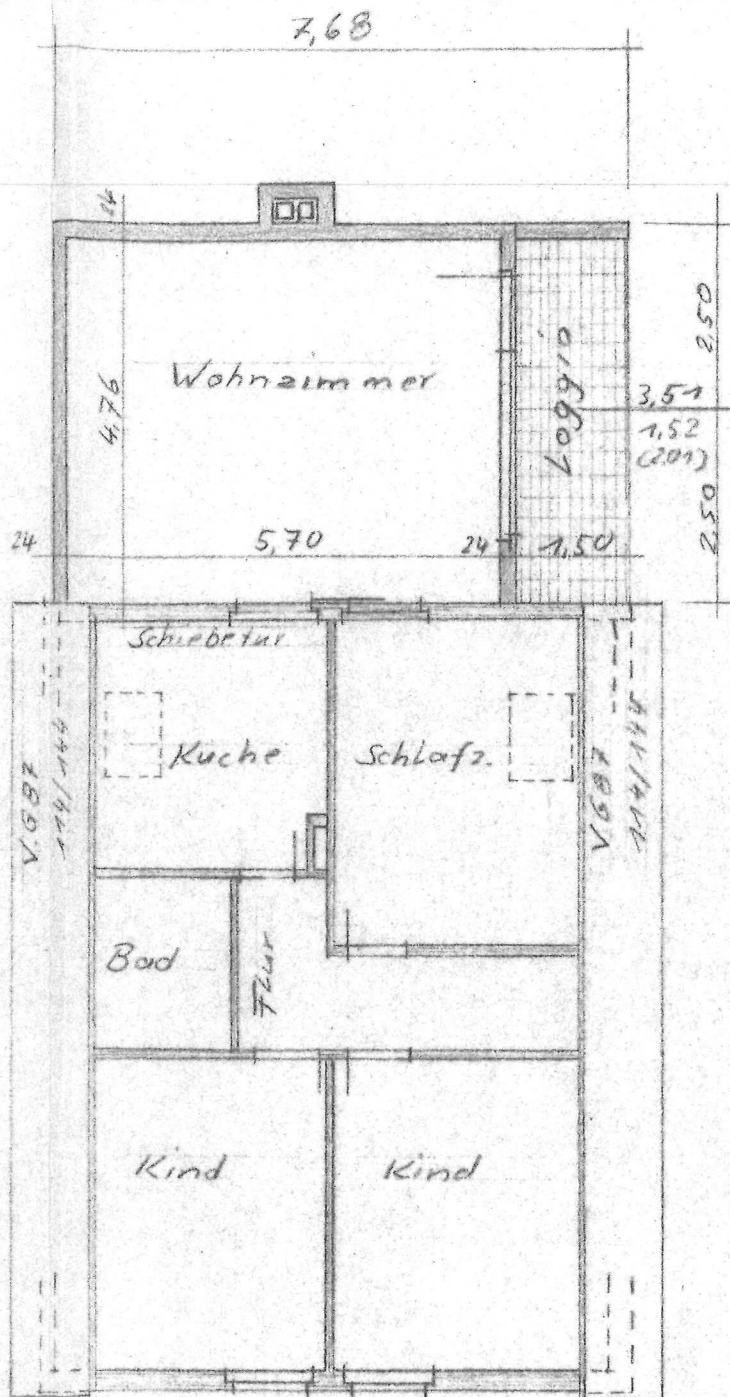

- Vorh.
- Neu
- Abbruch


Dachgeschoss

Anbau einer PKW Garage
und zwei Wohnzimmer an
ein vorh. Wohnhaus

Bauh. Gerda Friemel

Werl, Ruhrgraben 1

Werl, den 23. März 1970

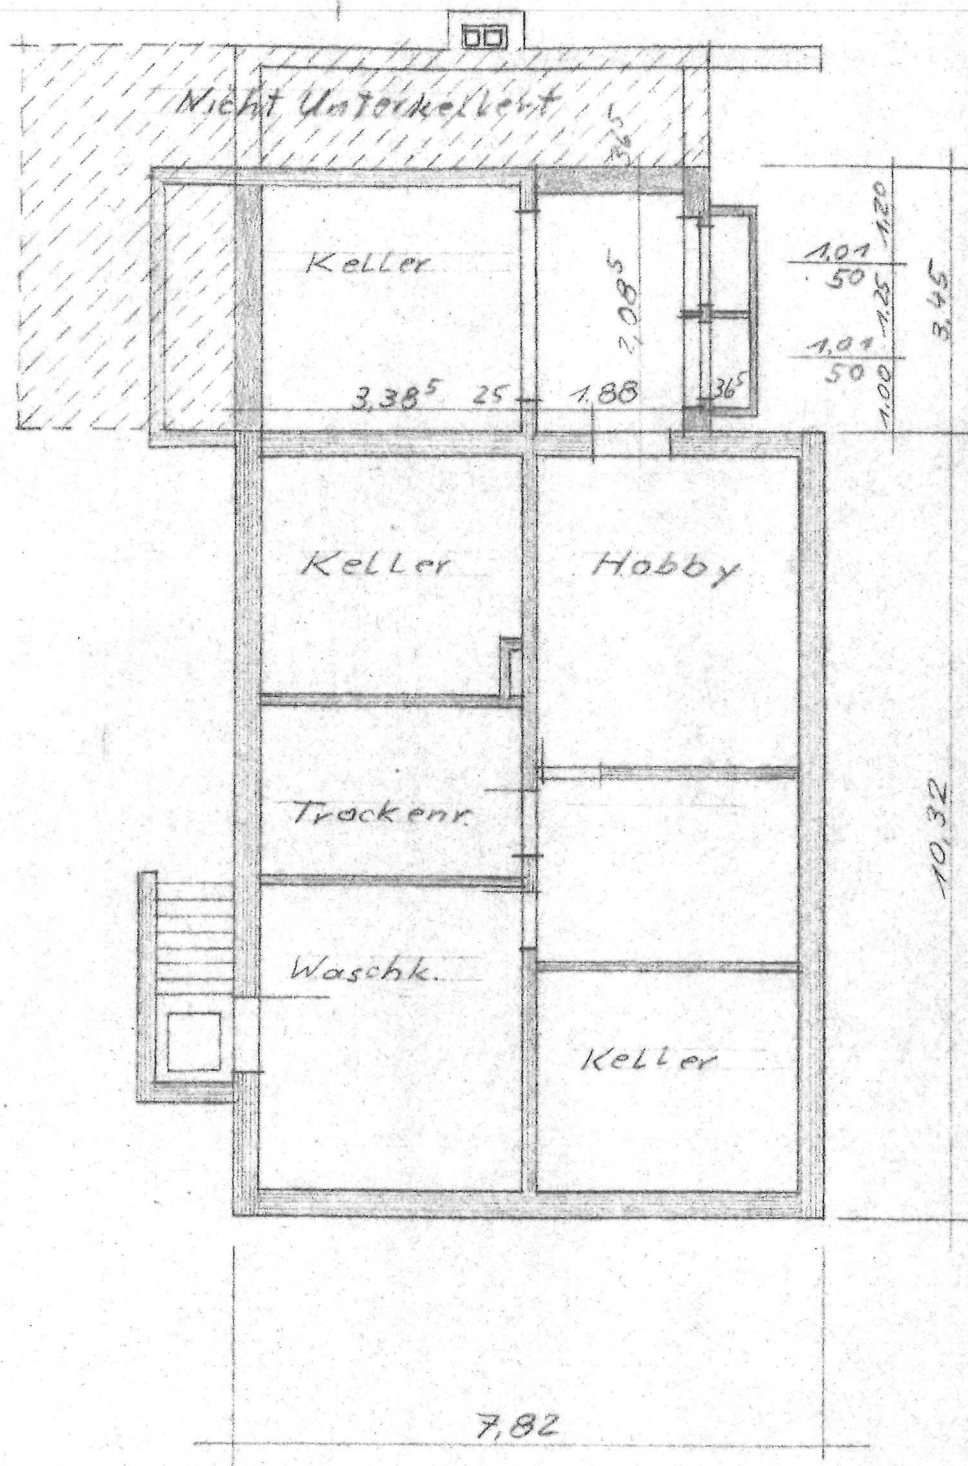

Kellergeschoss