



ANSICHT VON NORD - WEST M 1:100

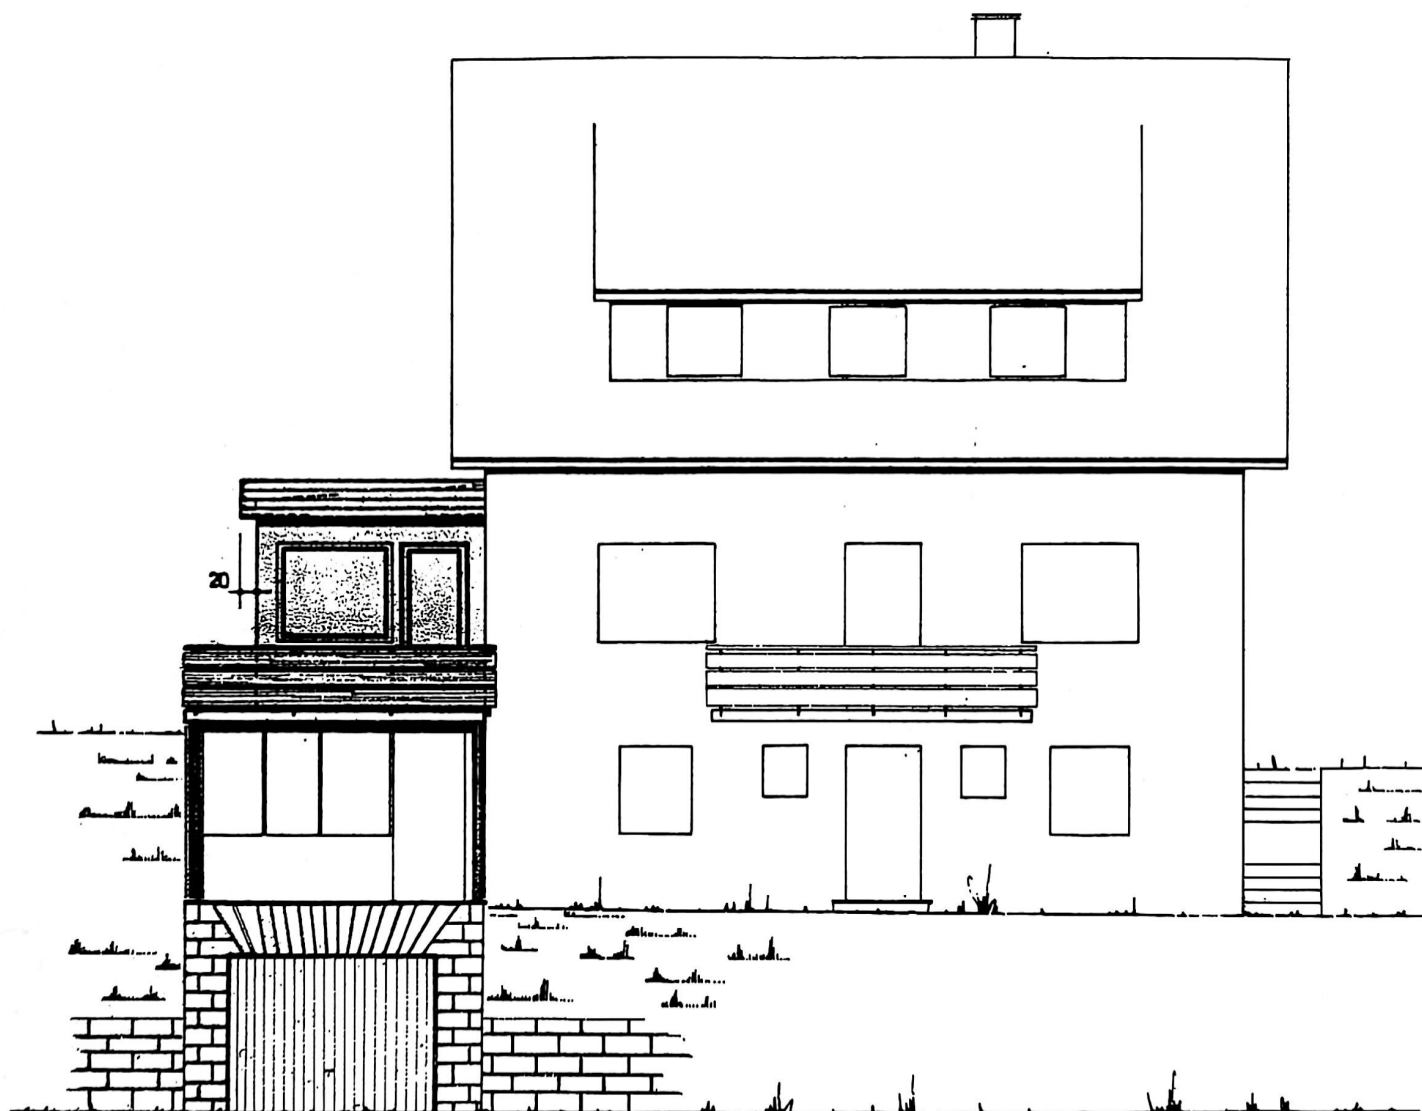

ANERKANNT:
DER BAUHERR:

GEFERTIGT:
WILDBAD, DEN 1. AUGUST 1969

FREIER ARCHITEKT
GOTTLIEB BECK
7547 WILDBAD / SCHWARZW.
HELENE HUBER STR. 19 TEL. (0702) 574

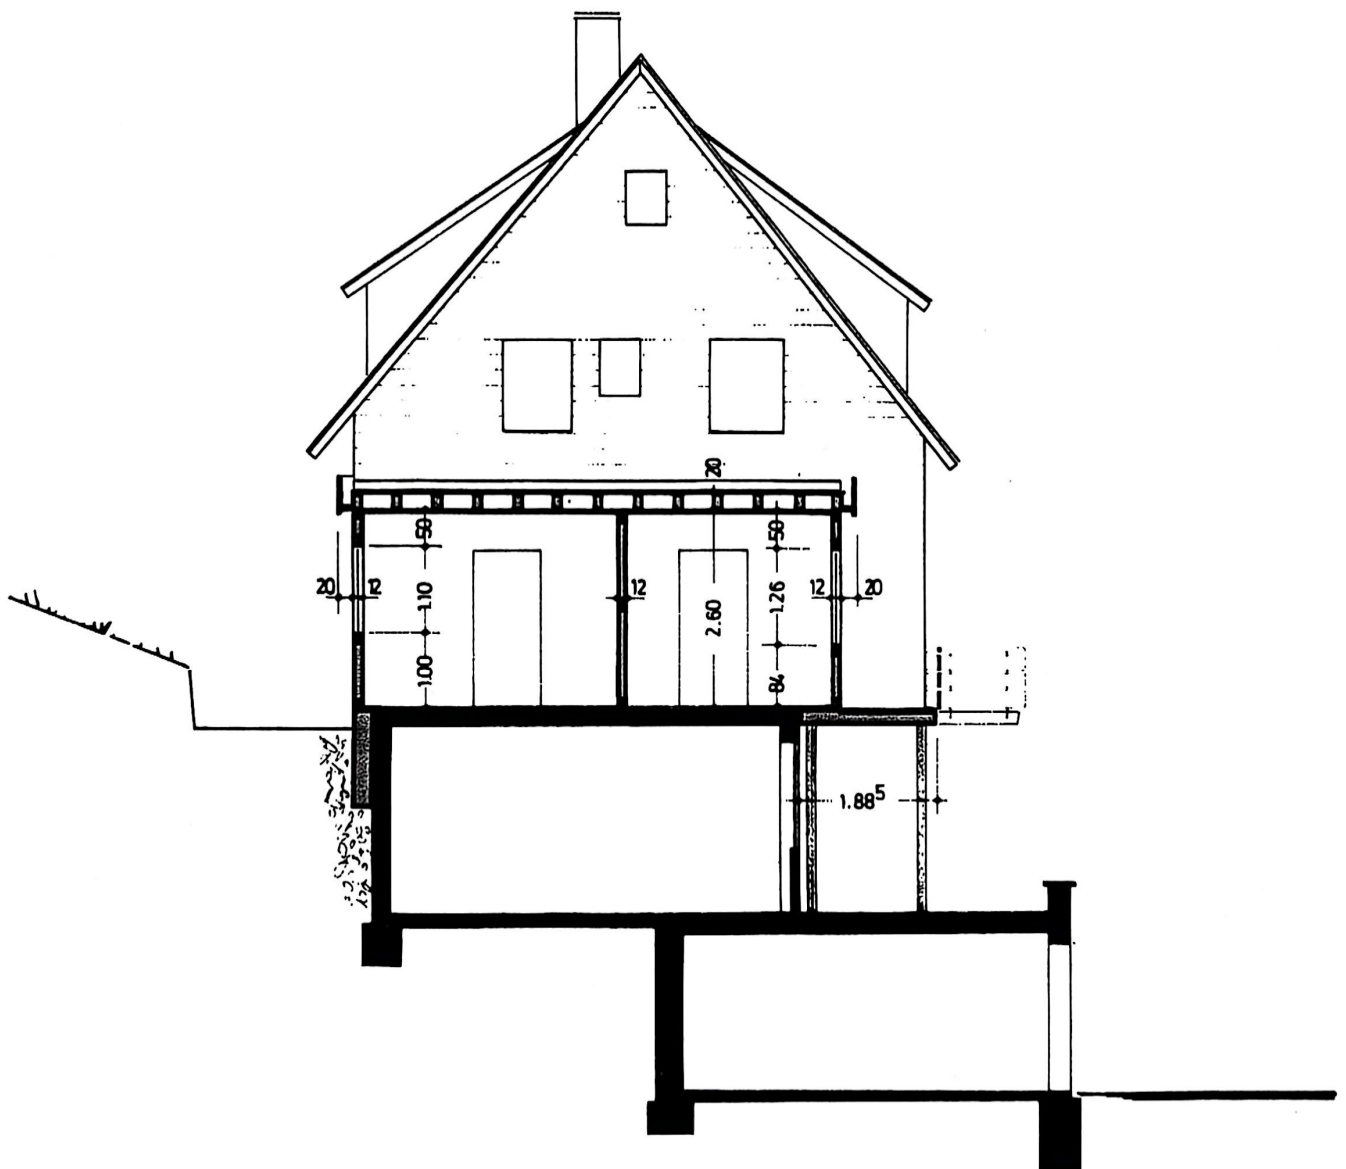


ANERKANNT:
DER BAUHERR:

Handwritten signature: *Handwritten signature*

GEFERTIGT:
WILDBAD, DEN 1. AUGUST 1969

**FREIER ARCHITEKT
GOTTLIEB BECK
7547 WILDBAD, SCHWARZW.
HELENE HUBER STR. 19 TEL. (0 60 61) 574**

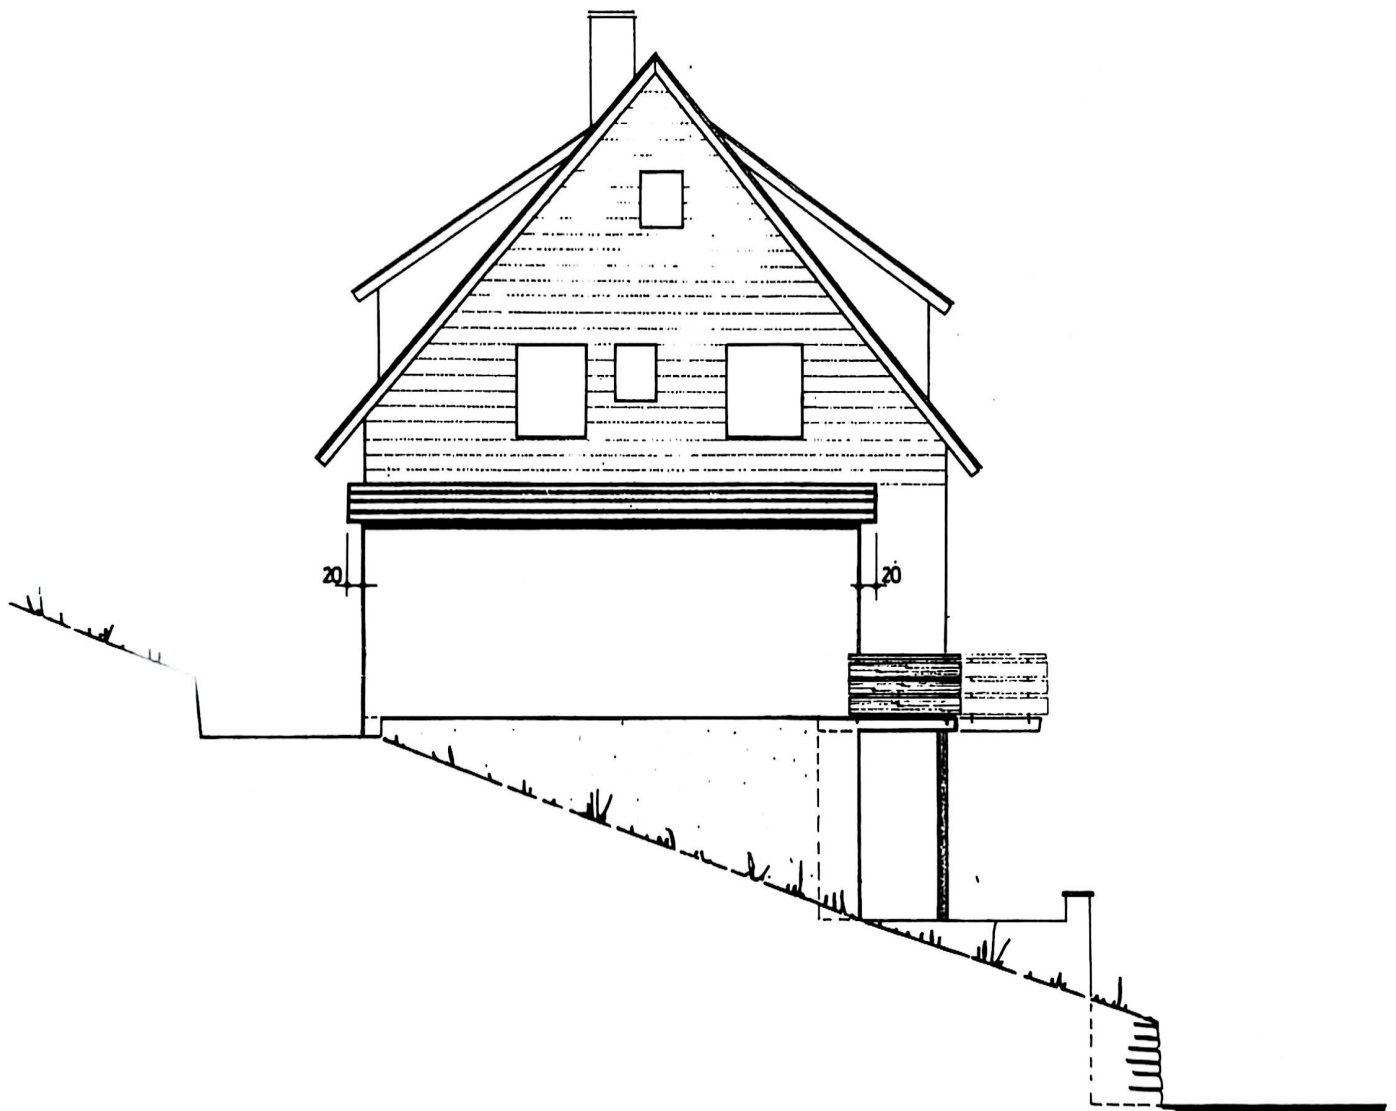

ANERKANNT:
DER BAUHERR:

A handwritten signature in black ink, appearing to be 'K. Huber', written over a horizontal line.

GEFERTIGT:


WILDBAD, DEN 1. AUGUST 1969

FREIER ARCHITEKT
GOTTLIEB BECK

7547 WILDBAD, WARZW.
HELENE HUBER STR. 19 TEL. (07061) 574

ANSICHT VON SÜD - OST

M 1:100

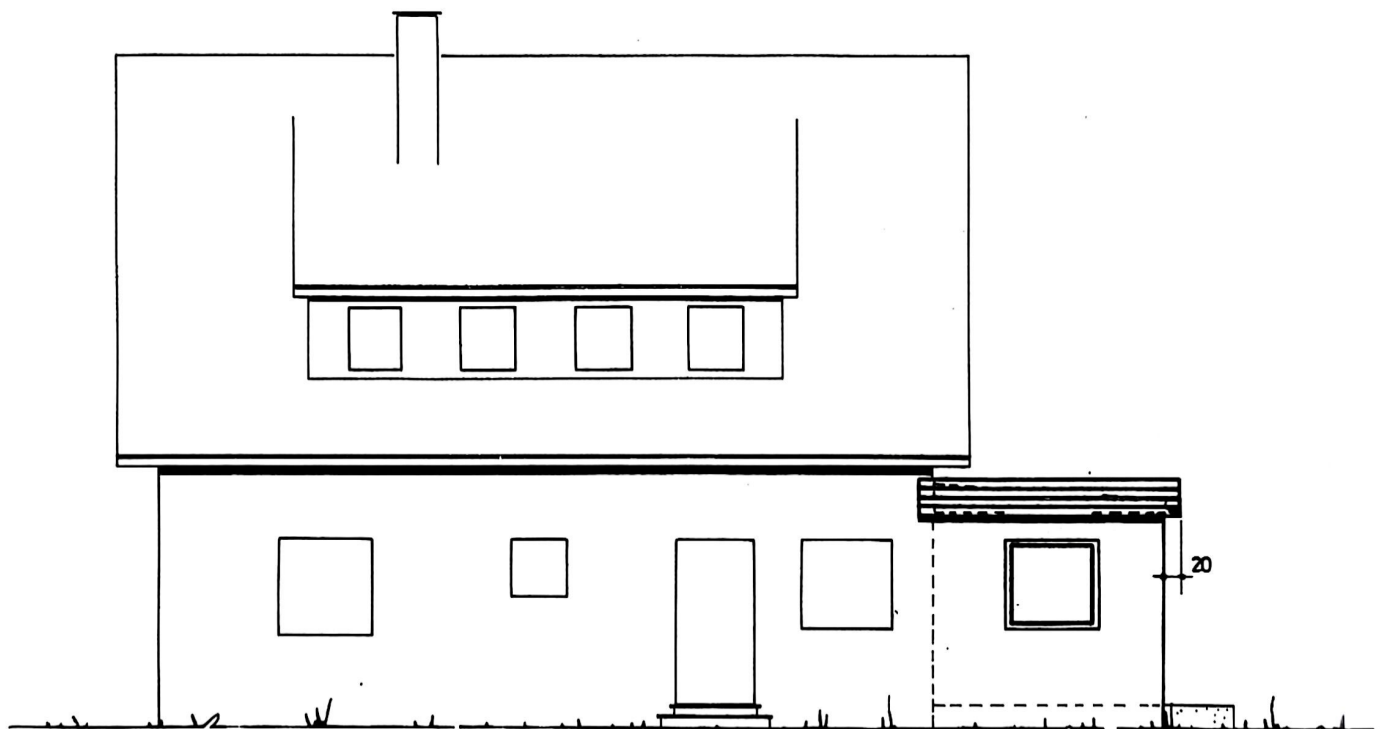

ANERKANNT
DER BAUHERR:

GEFERTIGT:

WILDBAD, DEN 1. AUGUST 1969

FREIER ARCHITEKT
GOTTLIEB BECK
7547 WILDBAD / SCHWARZW.
HELENE HUBER STR. 19 TEL. (07043) 1174