




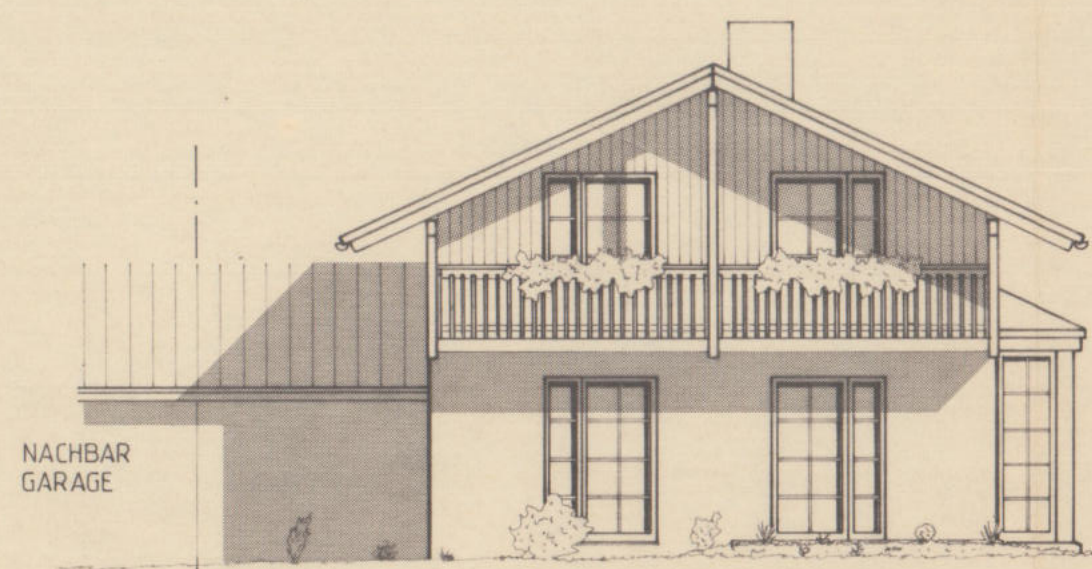


SÜD - WEST - SEITE

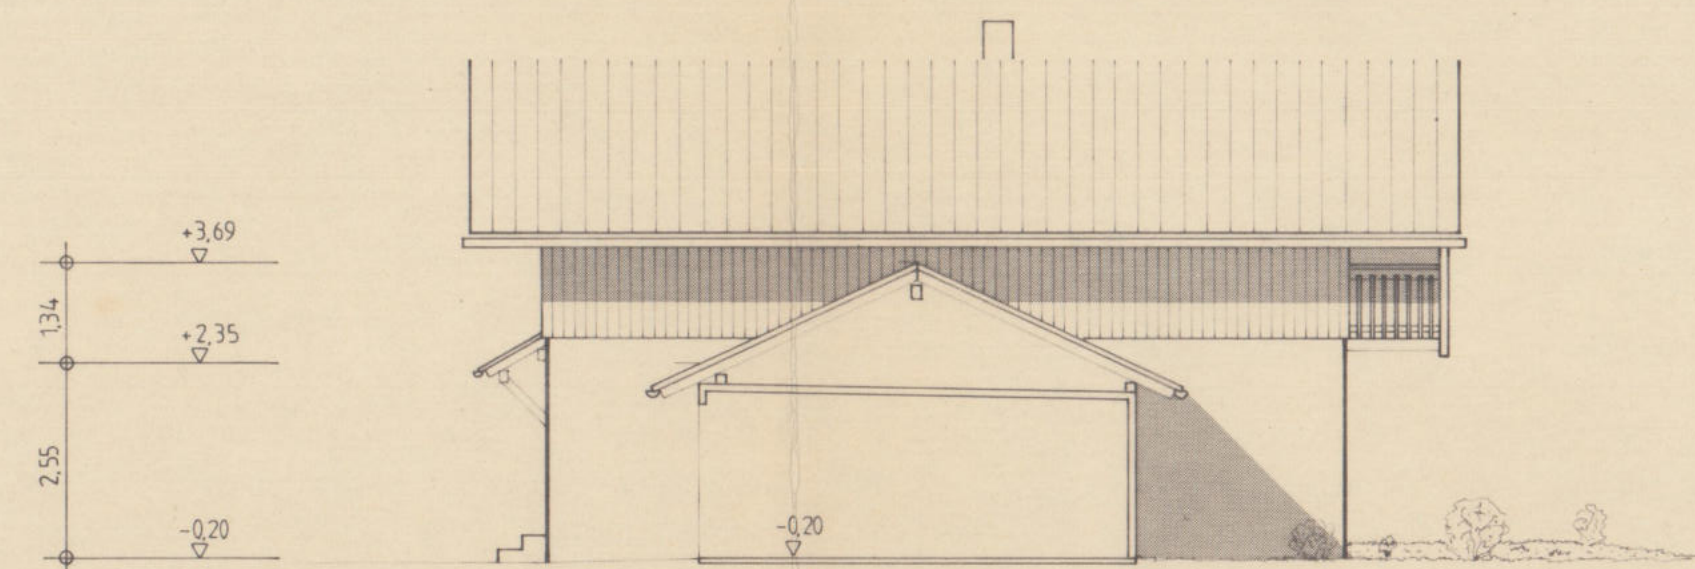


NORD - WEST - SEITE

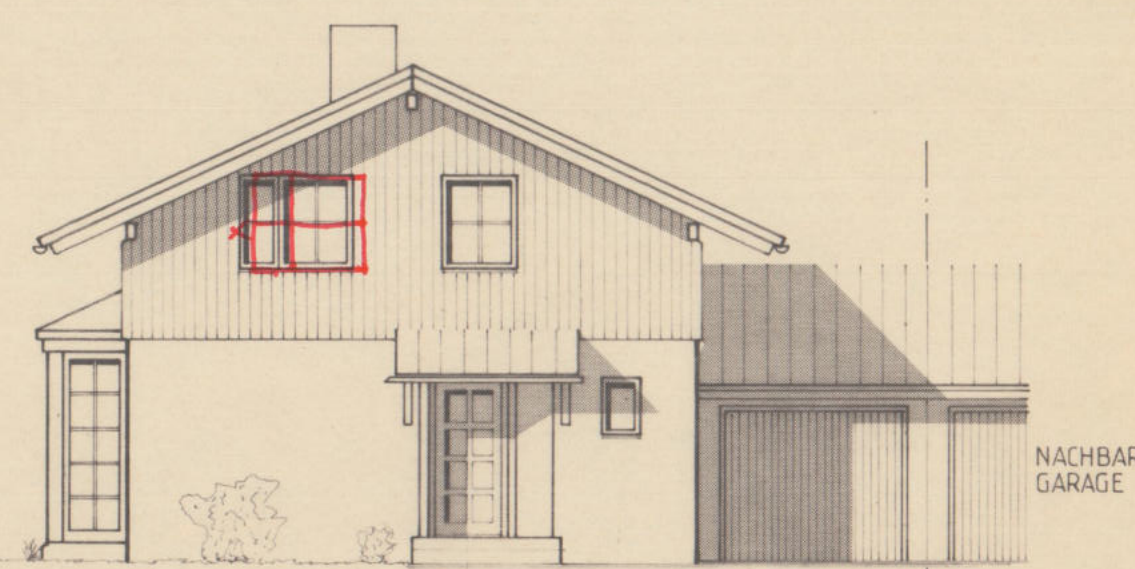

NORD - OST - SEITE

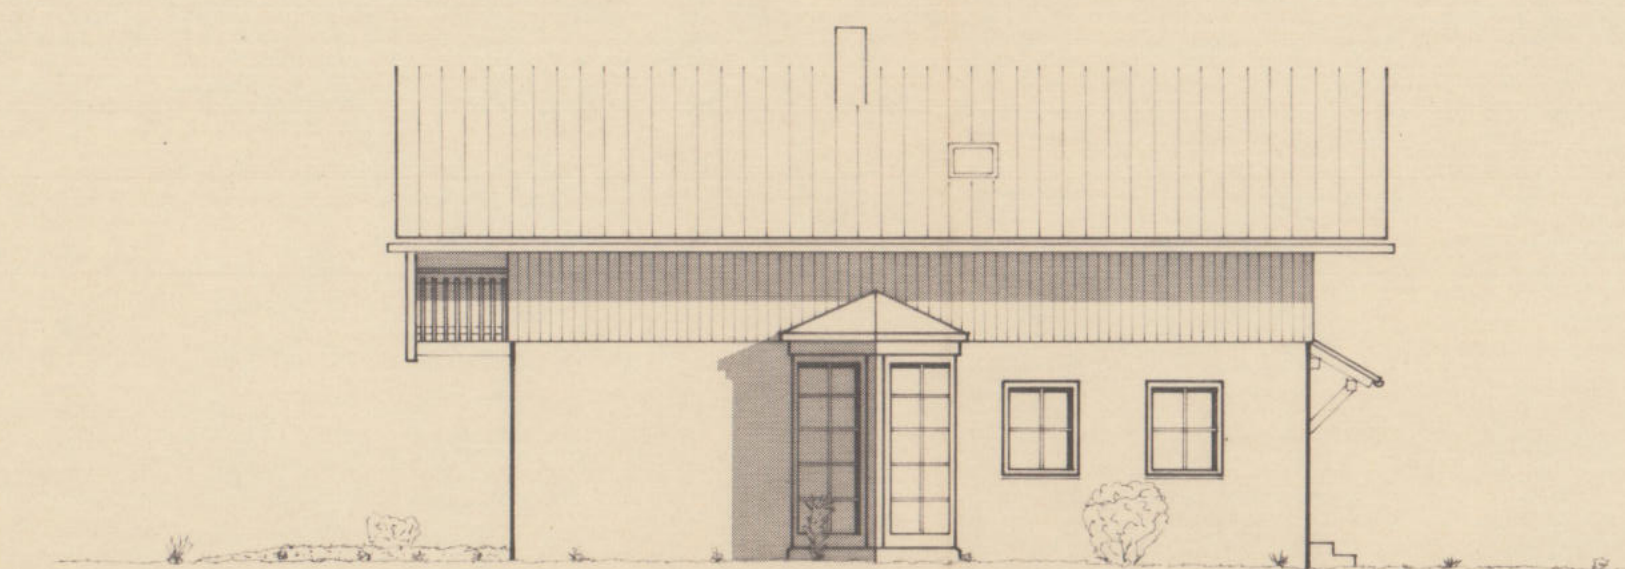


SÜD - OST - SEITE

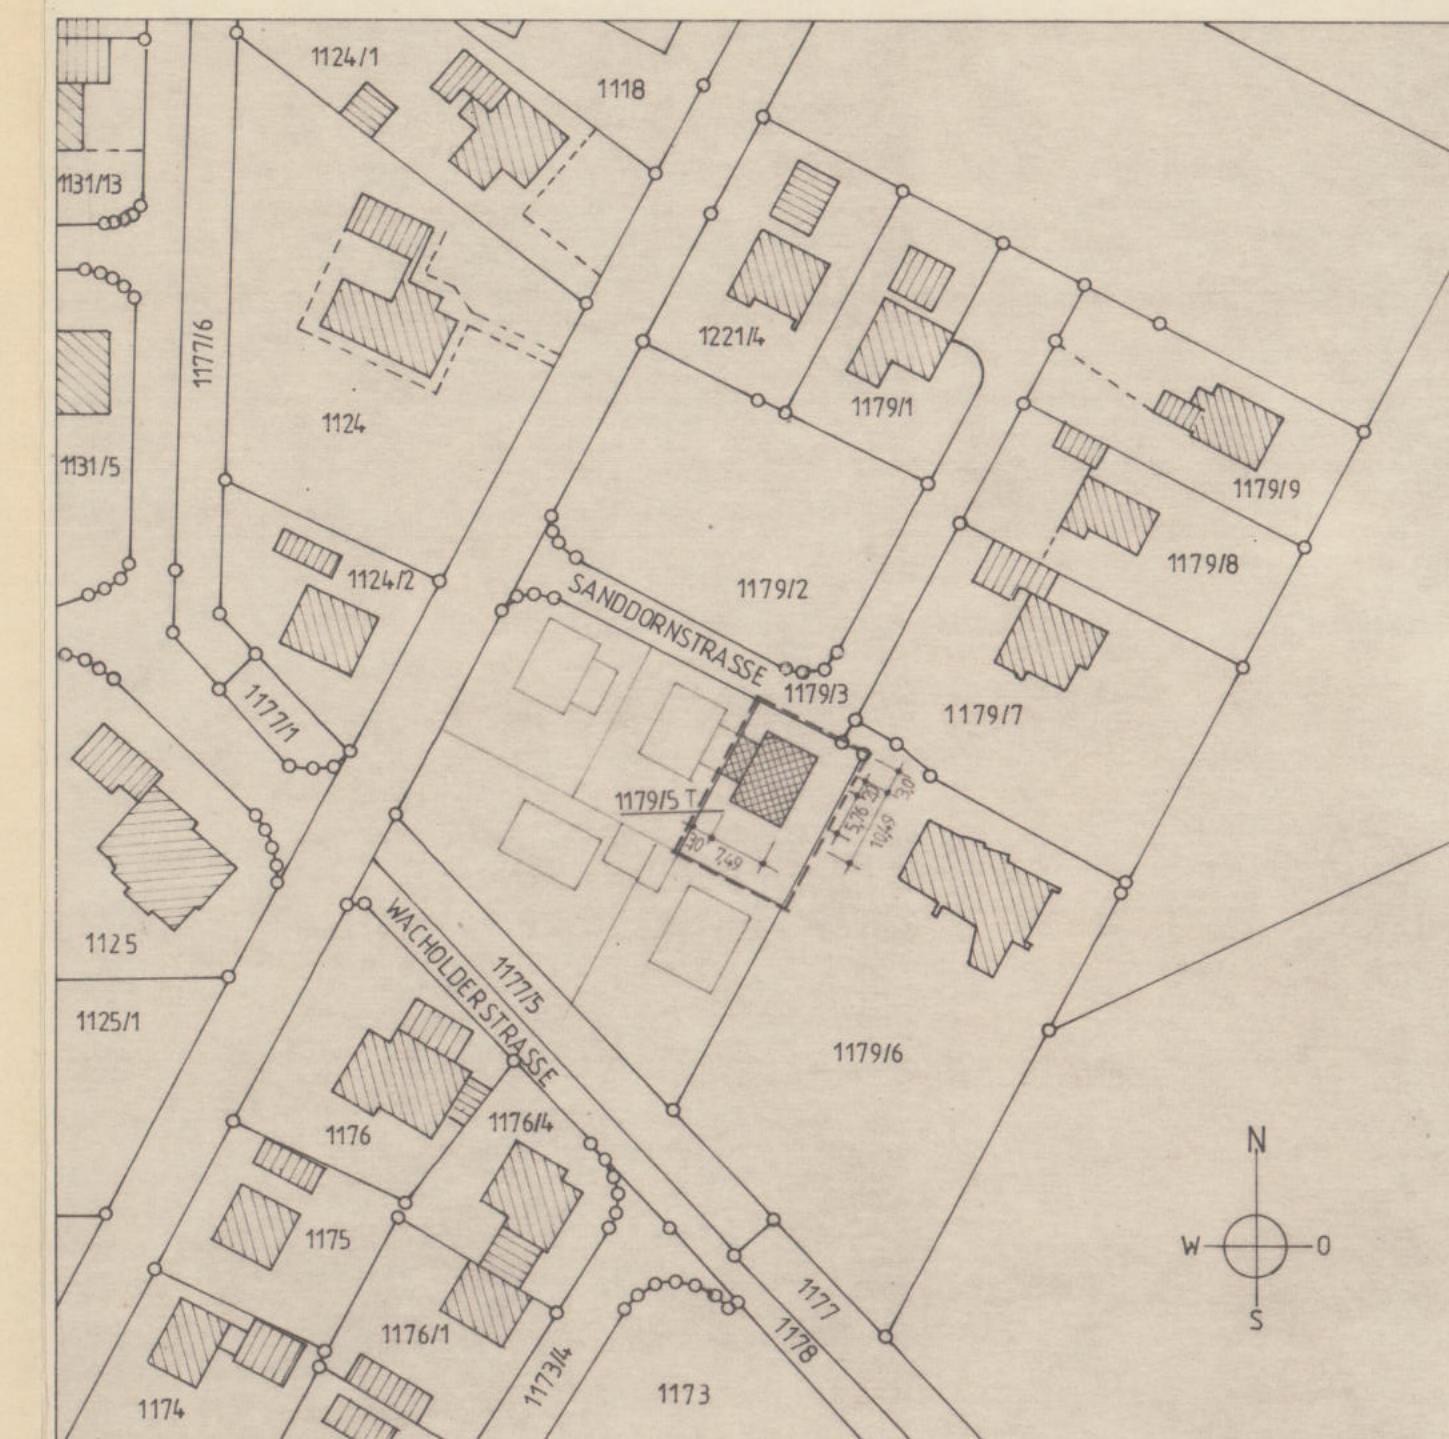


LAGEPLAN M. 1:1000


Stellung und Höhenlage des Gebäudes wird von der Kreisbauabteilung vor Baubeginn abgenommen. Die Kreisbauabteilung ist rechtzeitig zu benachrichtigen.

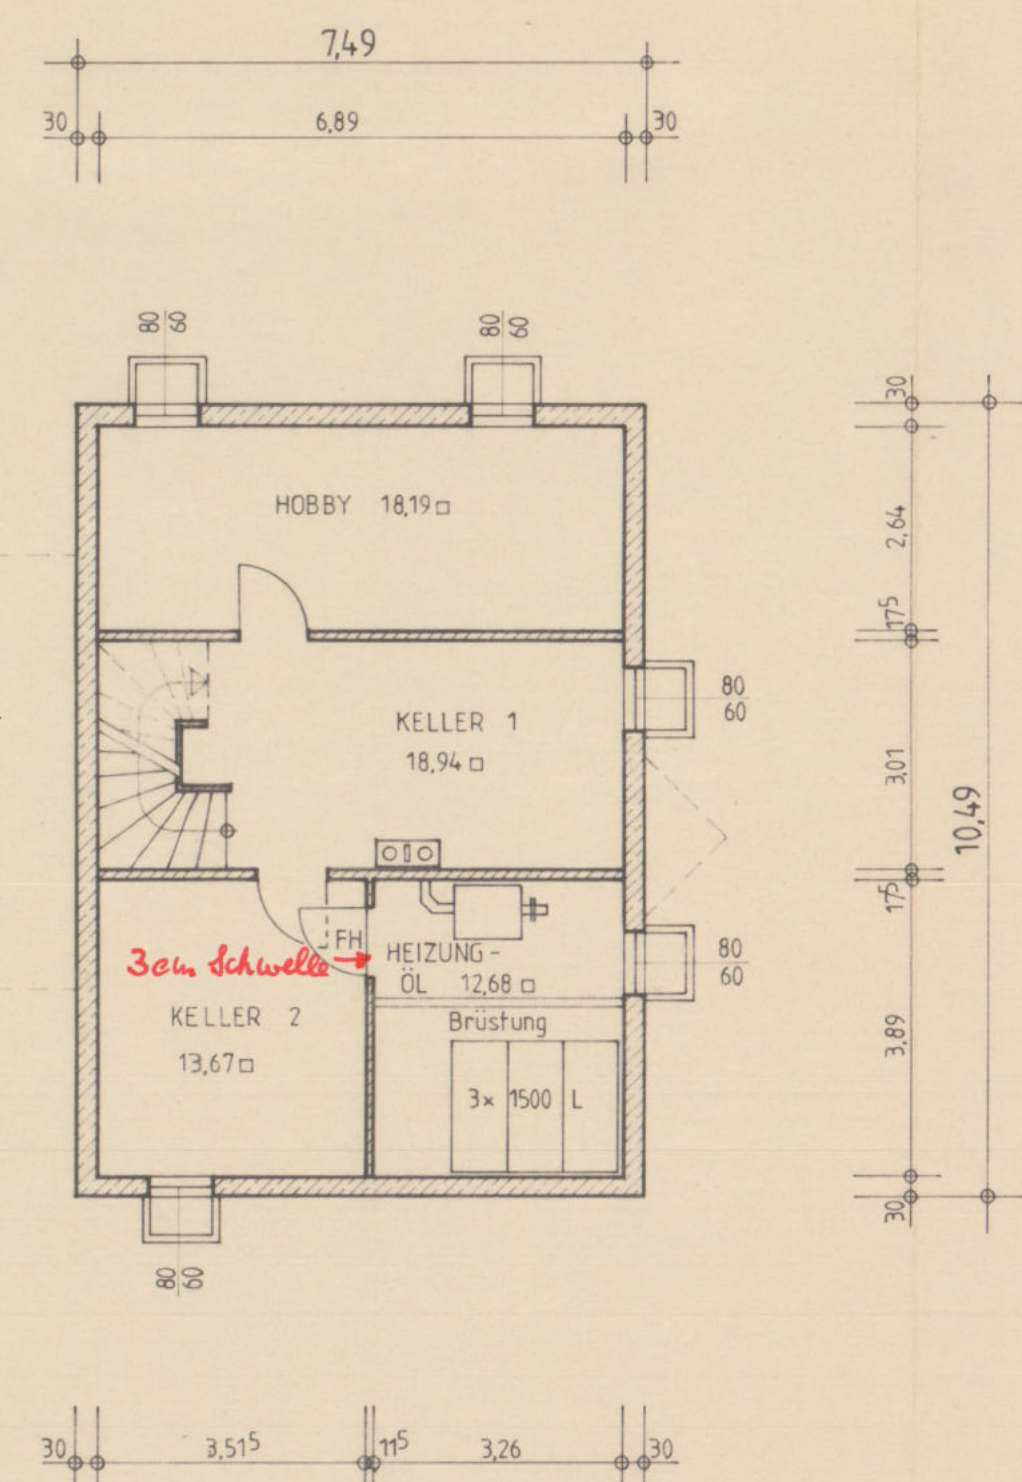


KELLIERGESCHOSS

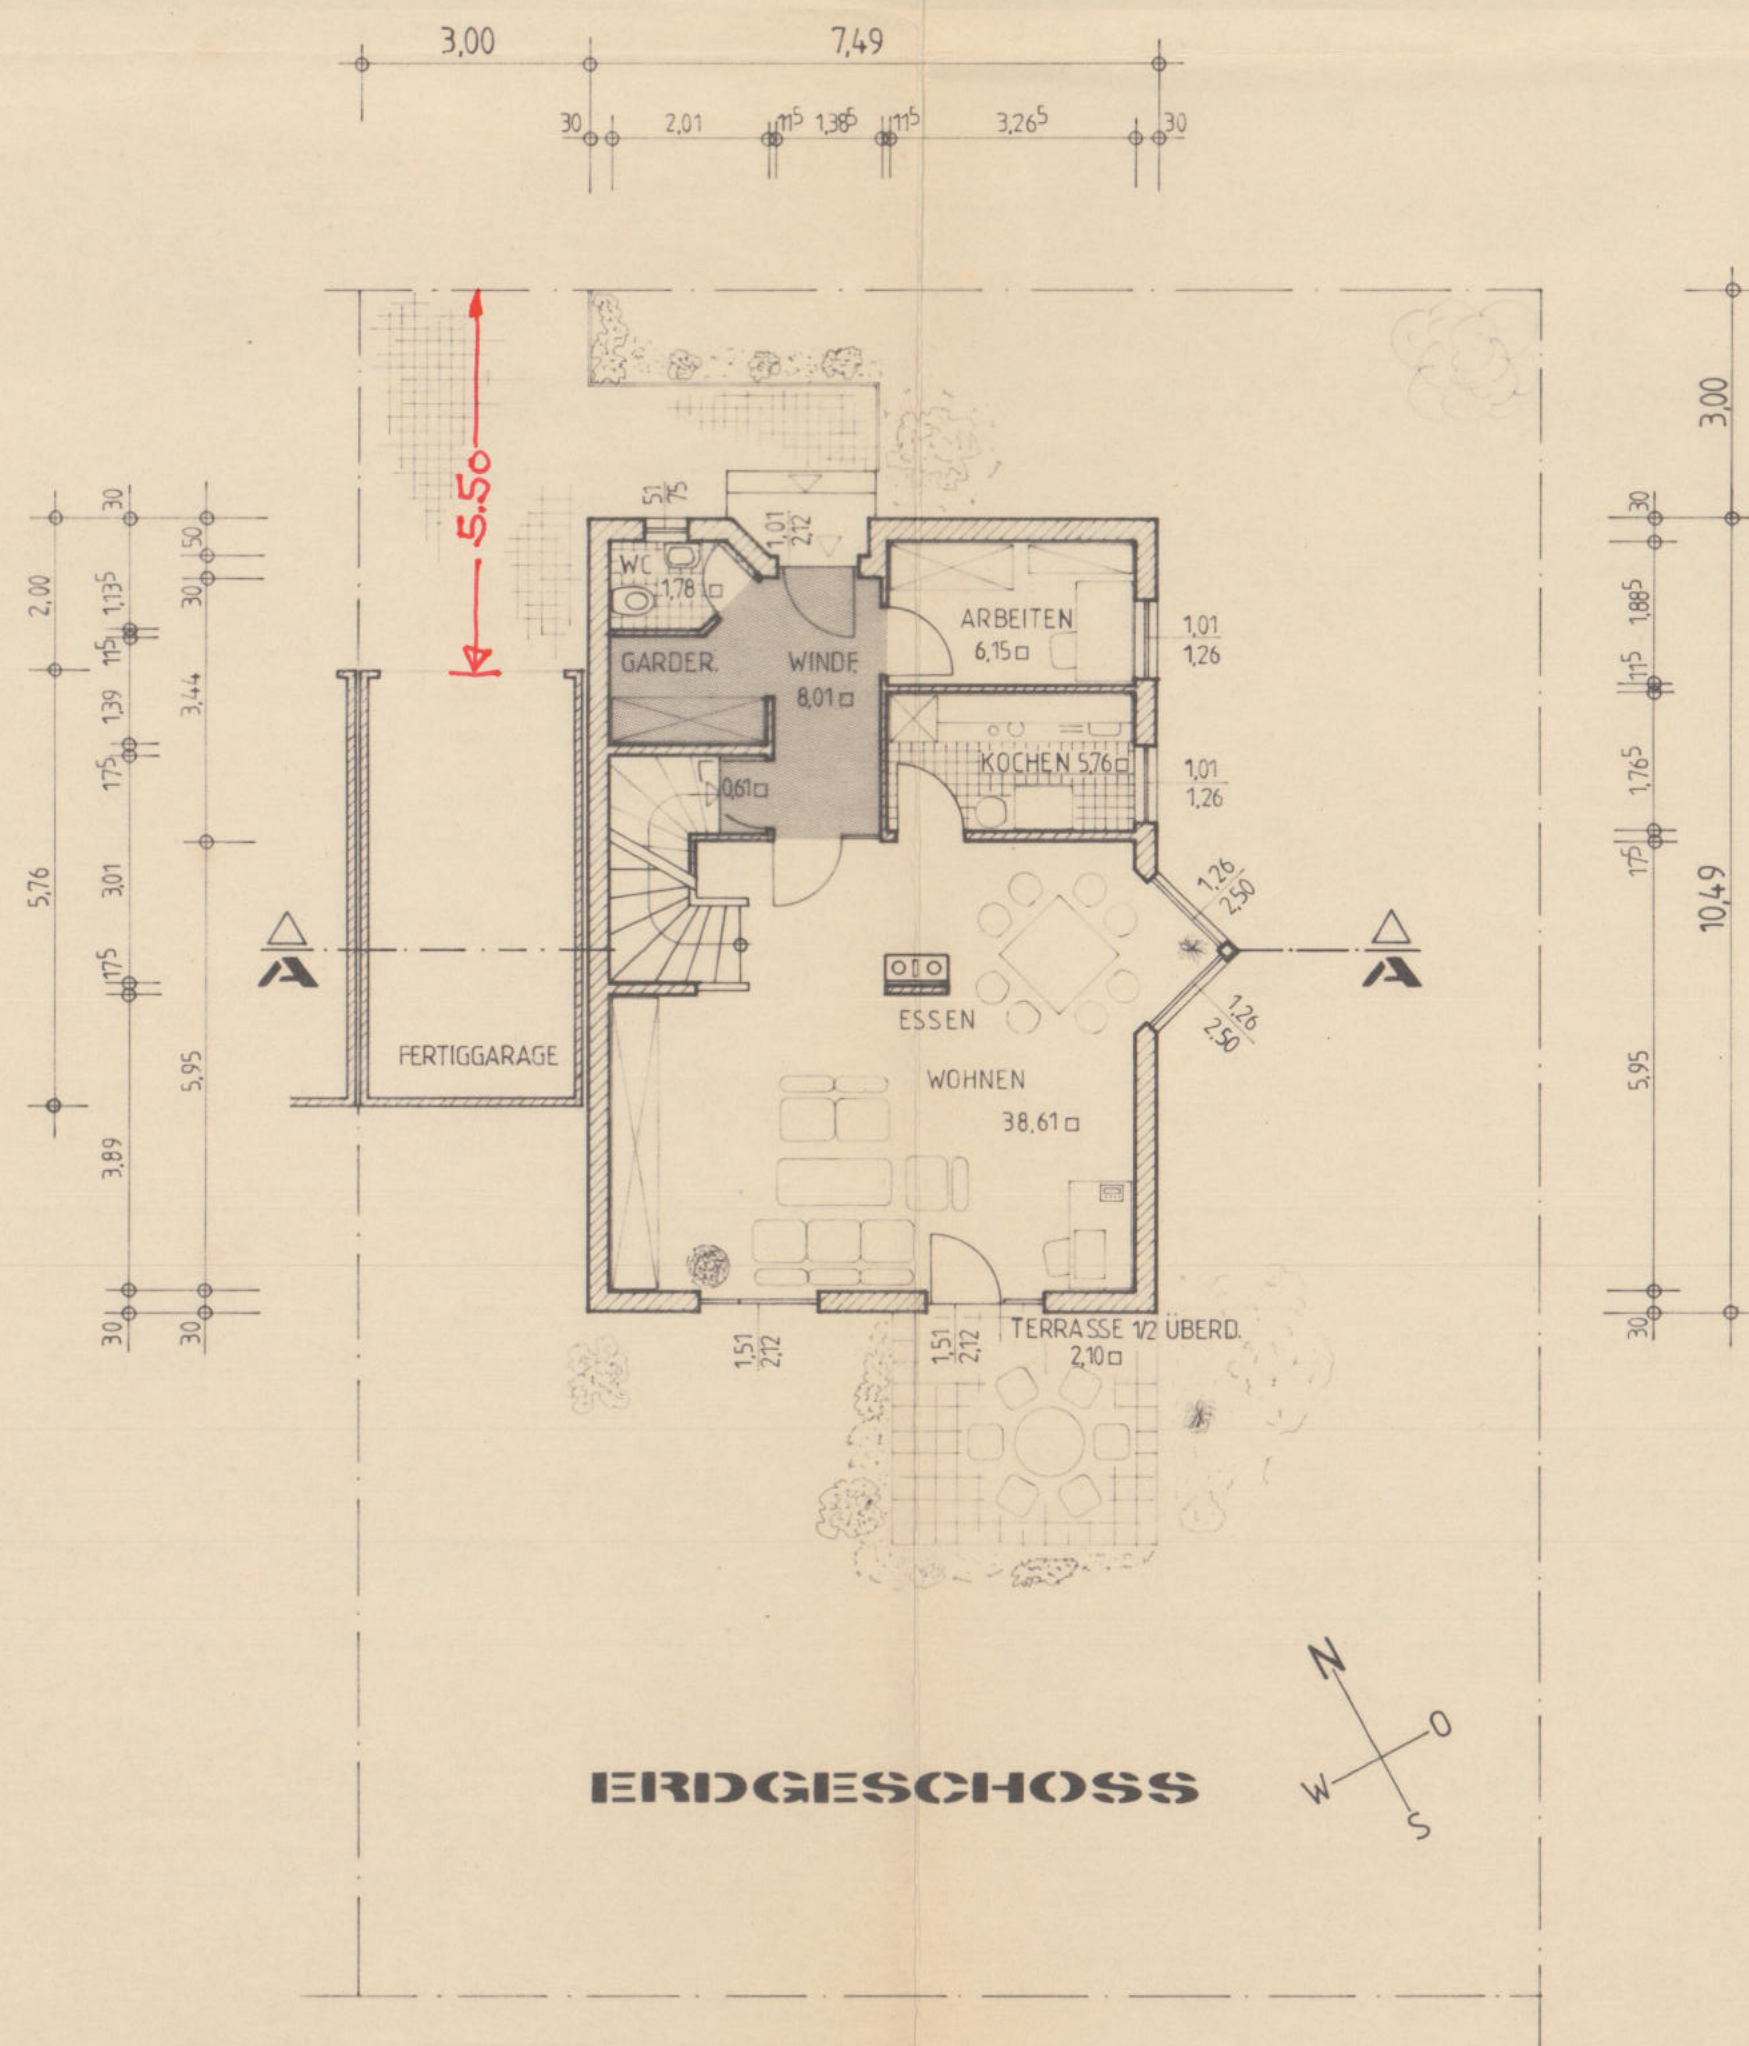

ERDGESCHOSS

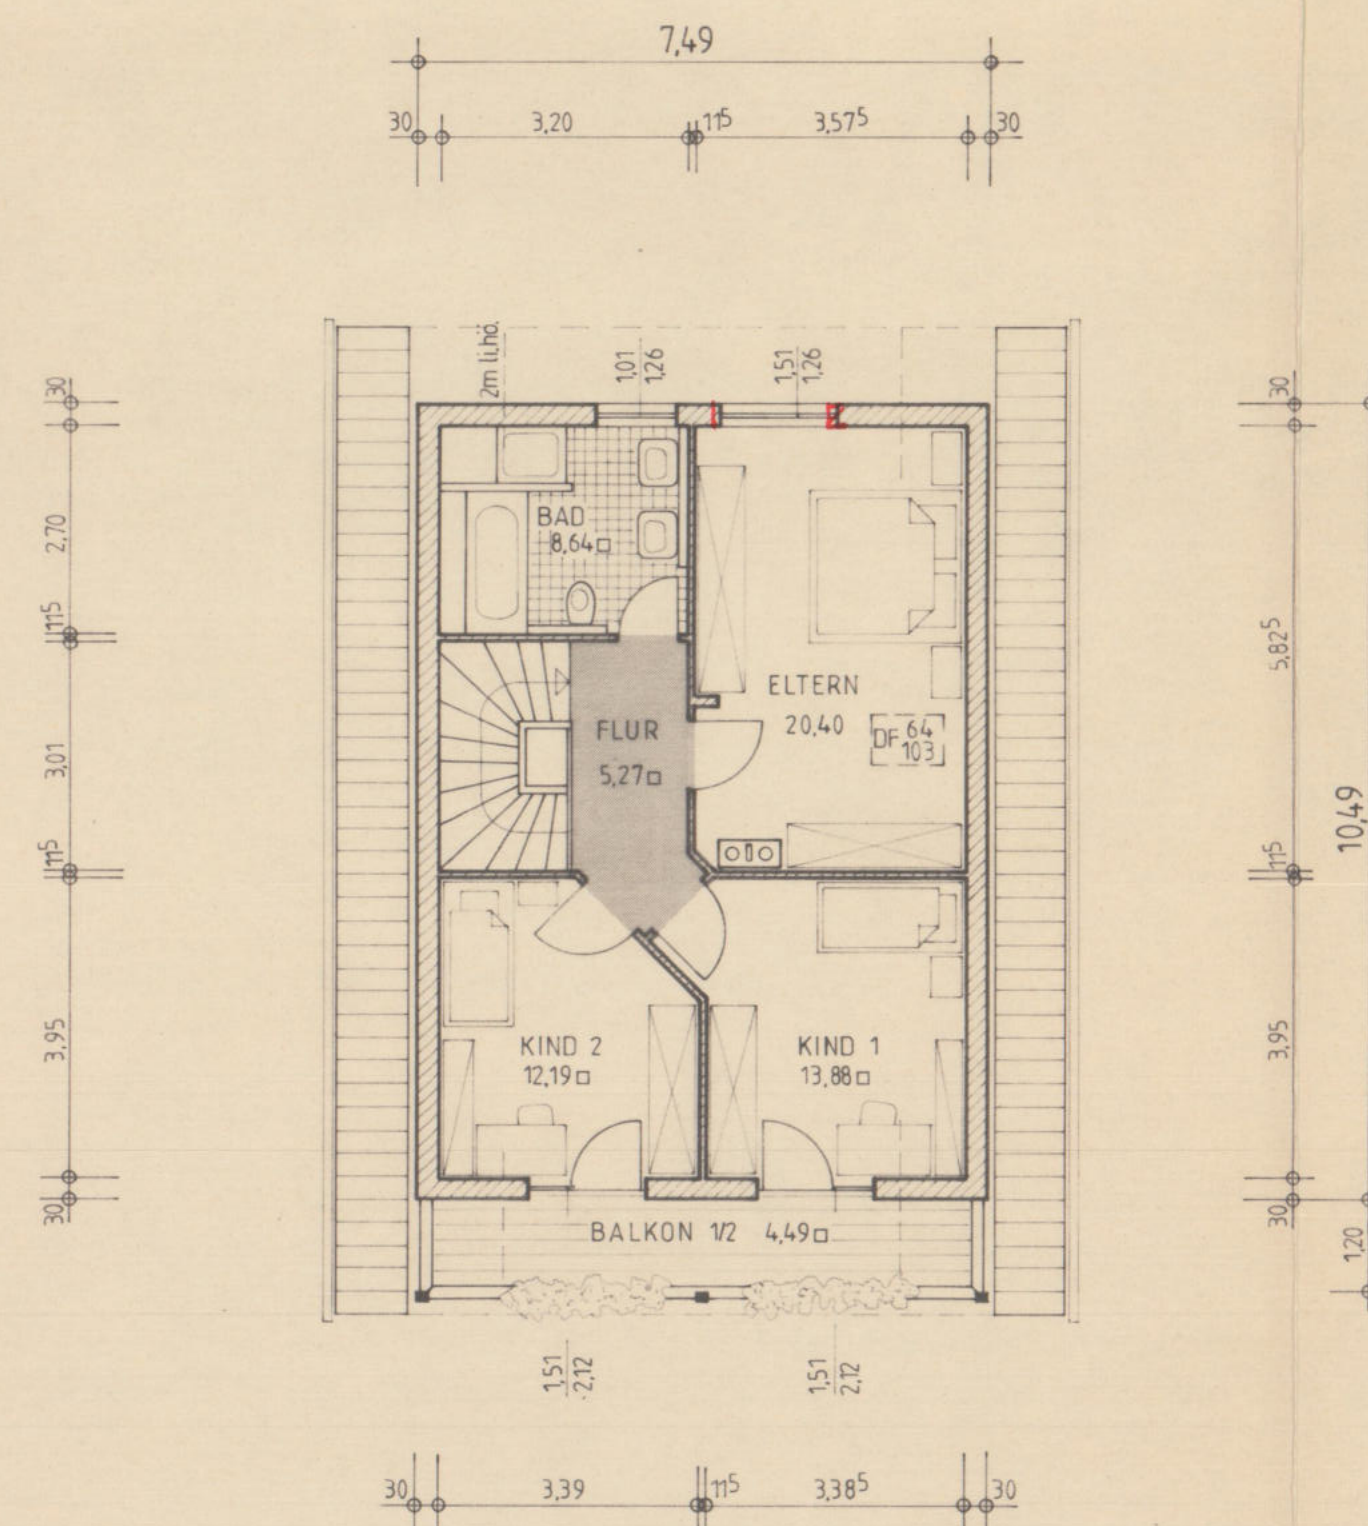

DACHGESCHOSS

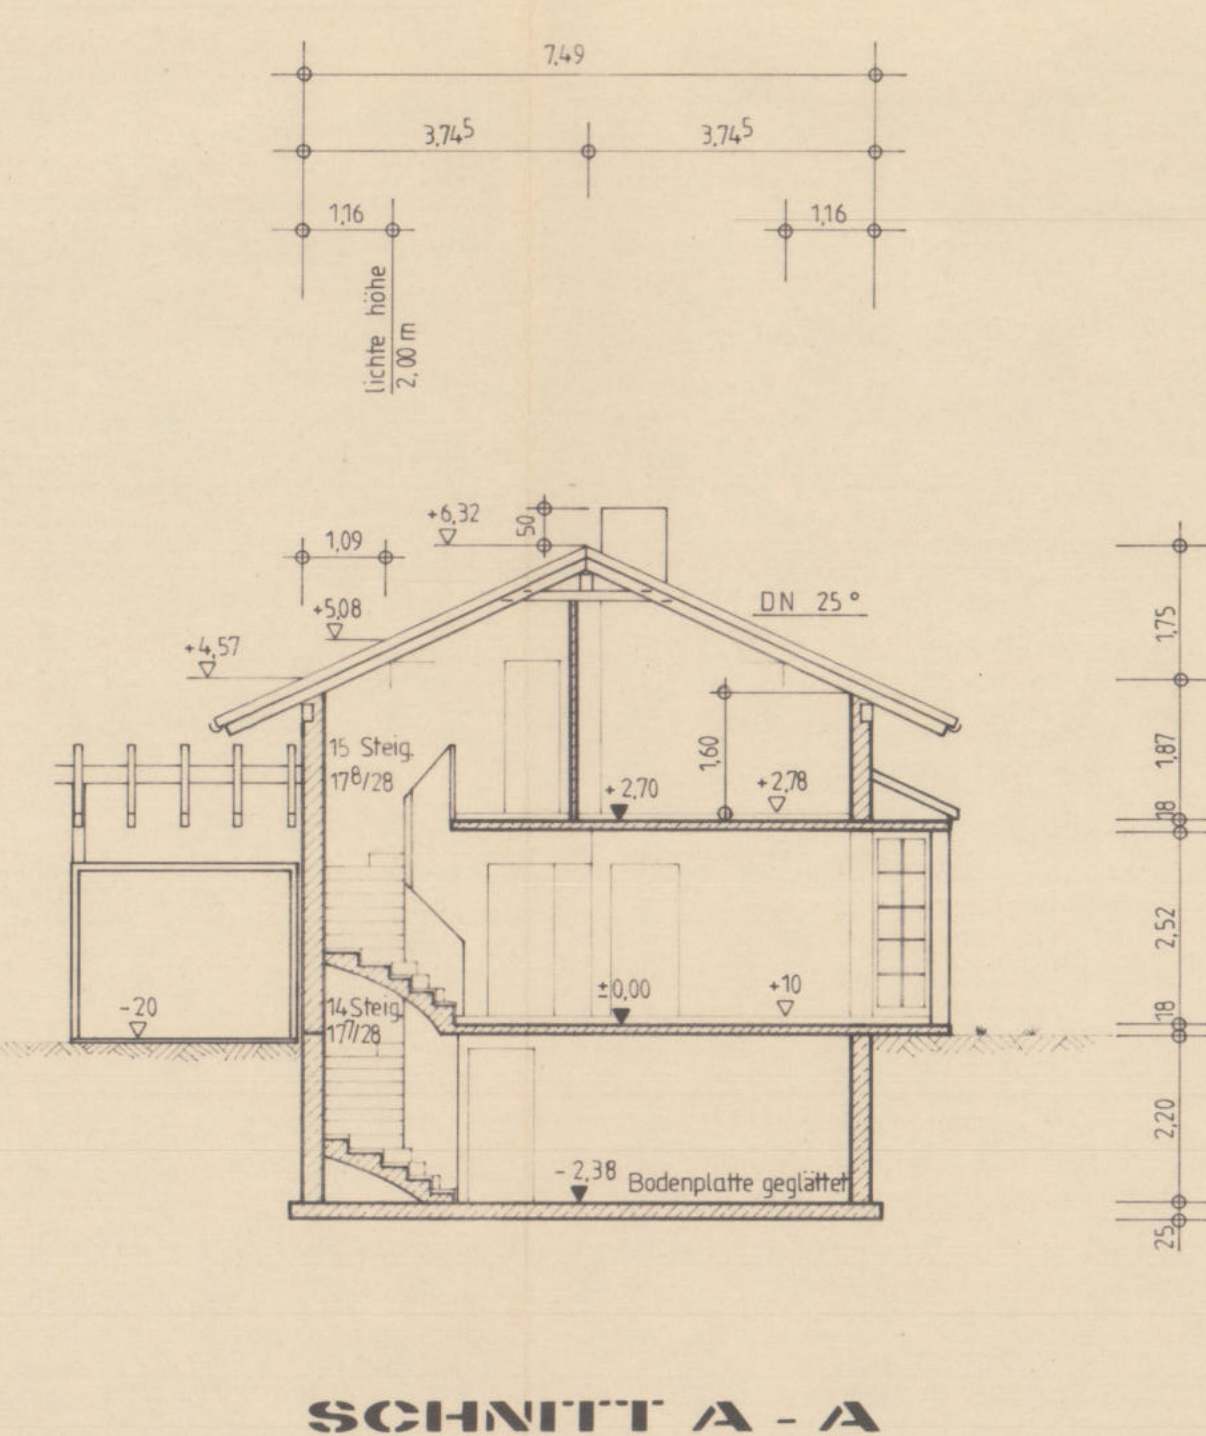

SCHNITT A - A

thameier grundbesitz gmbh

EINGABEPLAN OS. 04. S7
NR. 2 S6 16 - 212

BAUVORHABEN: NEUBAU EINES EINFAMILIENHAUSES MIT GARAGE
IN 8209 ROHRDORF - THANSAU, SANDDORNSTRASSE
FLUR - NR. 1179/5 T

PLANINHALT: GRUNDRISS, ANSICHTEN, SCHNITT M. 1:100
LAGEPLAN M. 1:1000

BAUHERR: THALMEIER GRUNDBESITZ GMBH
SALZBURGER STR. 13
8209 SCHLOSSBERG

KENNTNISNAHME UND ZUSTIMMUNG DER NACHBARN:

NAME, ADRESSE	FLUR NR.	UNTERSCHRIFT
THALMEIER	1179/5 T	<i>[Signature]</i>
POLLAK 22 HAPPERT	1179/5 T	<i>[Signature]</i>
PRAMS	1179/5 T	<i>[Signature]</i>
WINTER	1179/6	<i>[Signature]</i>
GAMMAUER	1179/2/3	<i>[Signature]</i>

Kreisbauabteilung
12. MAI 1987
la. *[Signature]*

Landratsamt Rosenheim
Bauplan Nr. 878-87-4
Baurechtlich genehmigt
mit Bescheid vom 14.5.82

PLANUNGSBÜRO HÖRFURTER
8201 SCHECHEN - FRIESING 6
Telefon: 08039/1098
Josef Hörfurter, Beratender Ingenieur
Josef Hörfurter jun., Dipl. Ing. (FH)

0,80 qm - 08.04.87 - grz. A2