


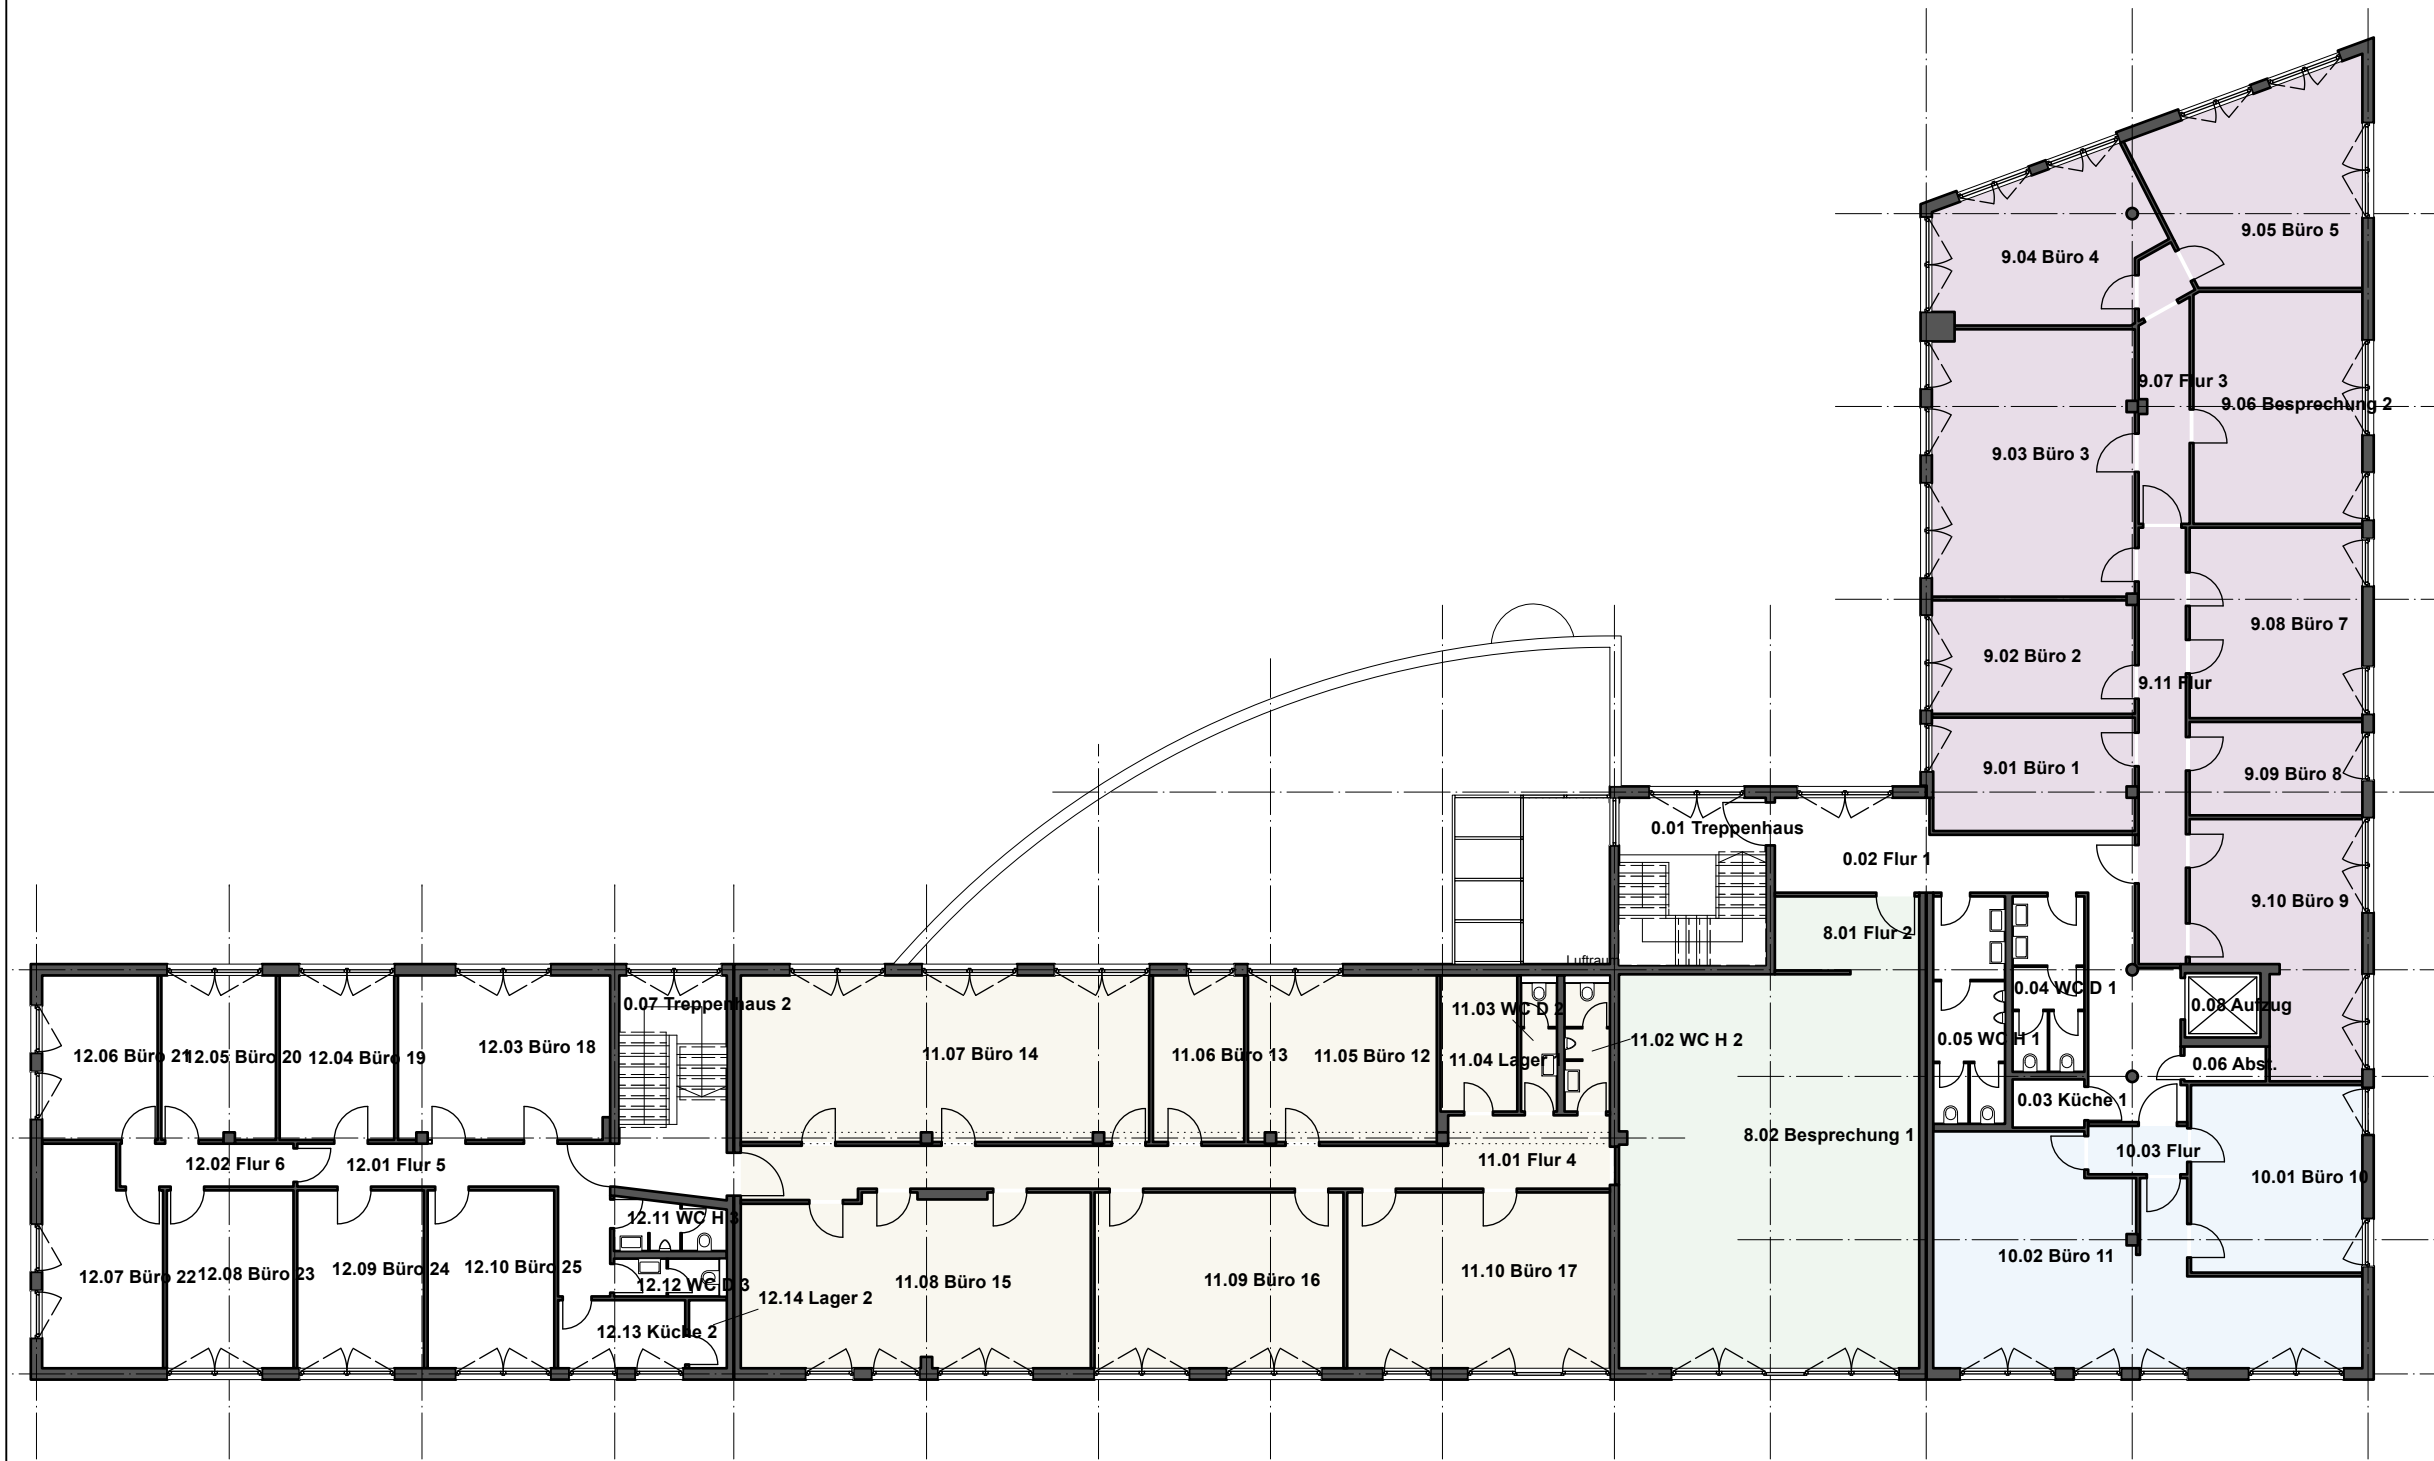

Architekt

m | k

Architekturbüro
Maximilian Kafsack

Haselnussstraße 23, 59069 Hamm
Fon 0151-12767275

Bauherr

Koba Immobilien GmbH

Melsterstraße 4
59457 Werl

Projekt

Neuaufteilung eines Bürogebäudes

Schleefstraße 2
44287 Dortmund

Zeichnung		
1. Obergeschoss		
Datum	Maßstab	gez.
19.02.2025	1:200	MK
Projekt-Nr.	Zeichnungs-Nr.	Index
	4.102	