


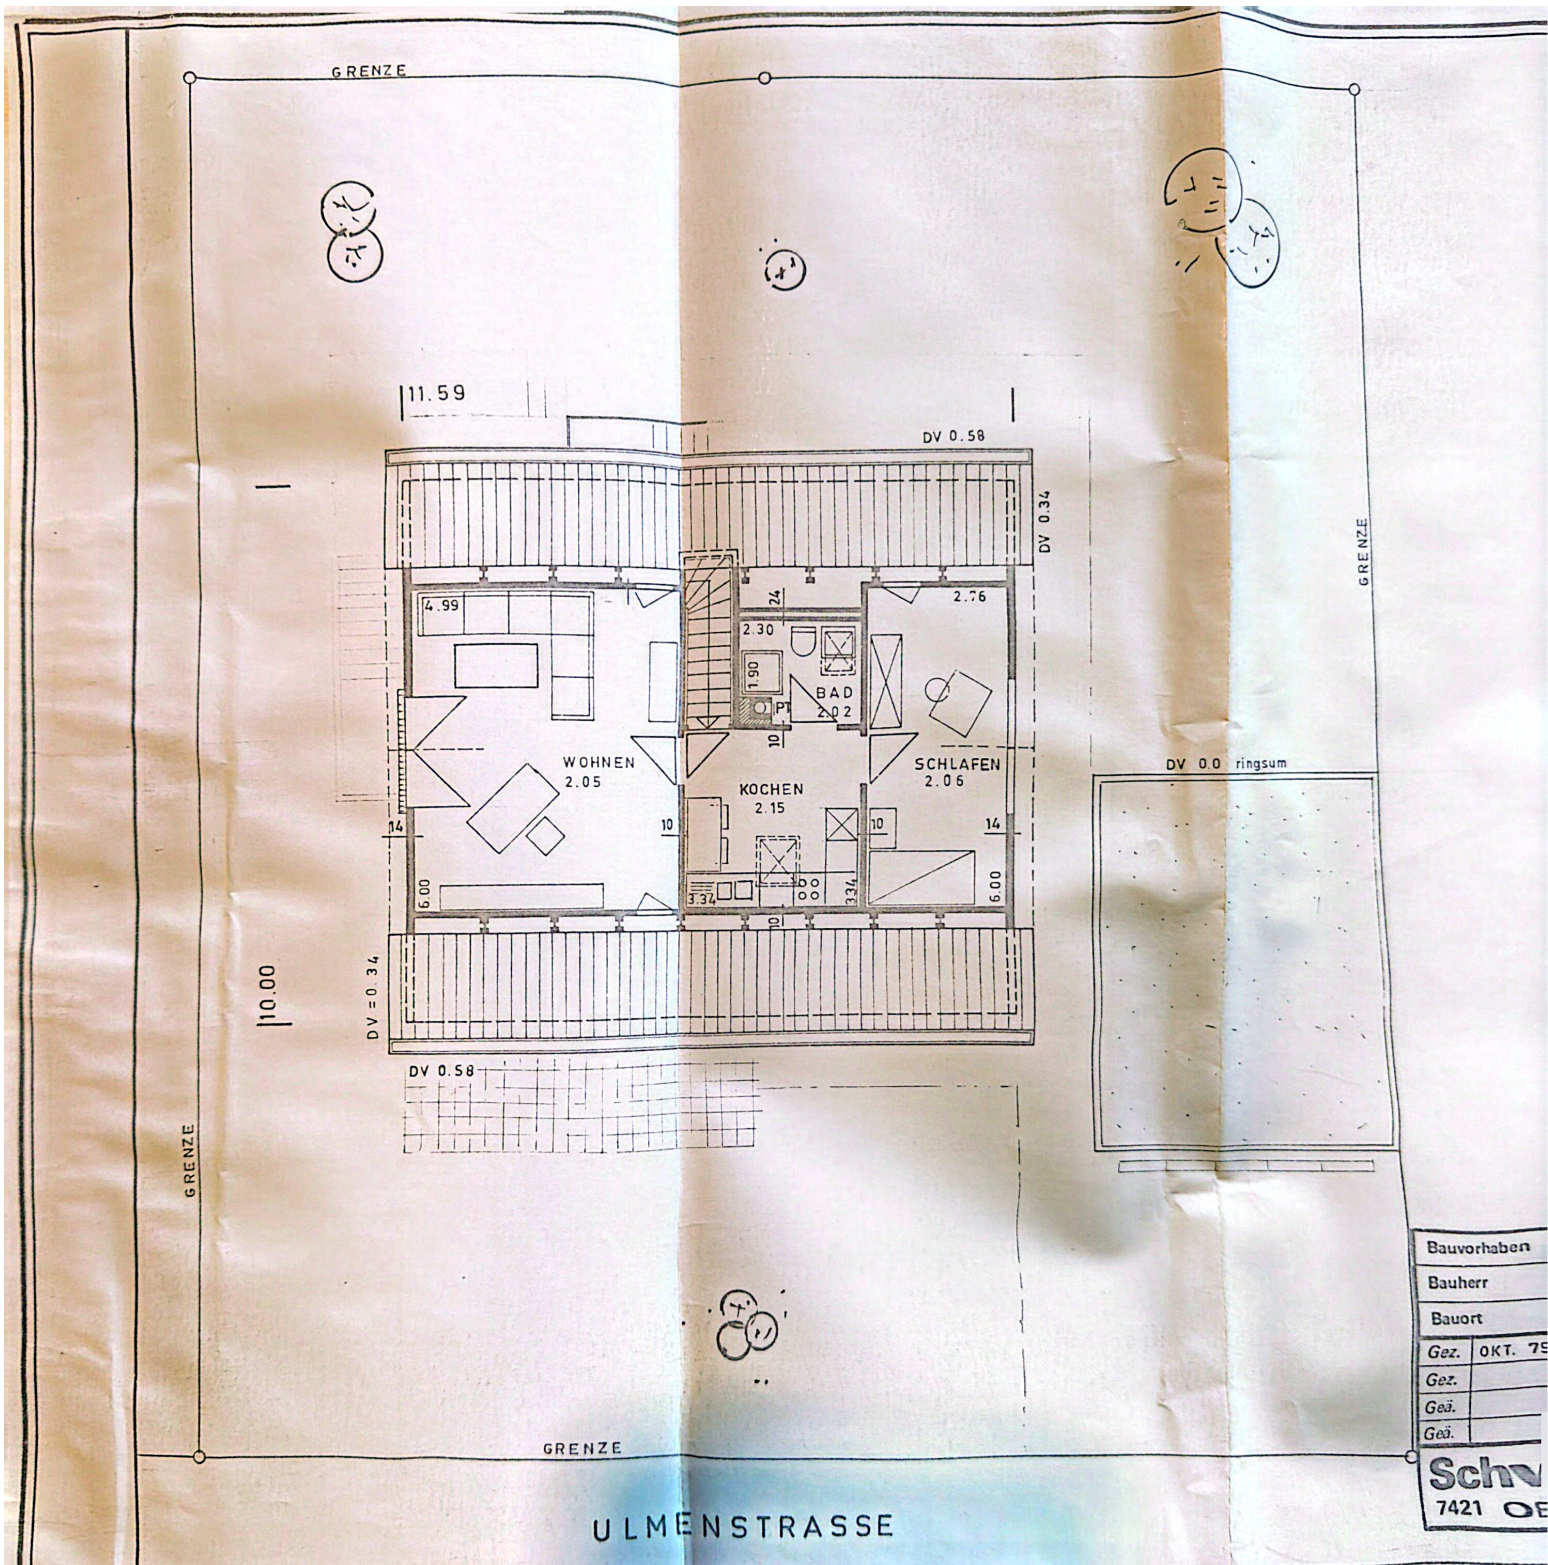



GRENZE

110.00

GRENZE


ULMENSTRASSE

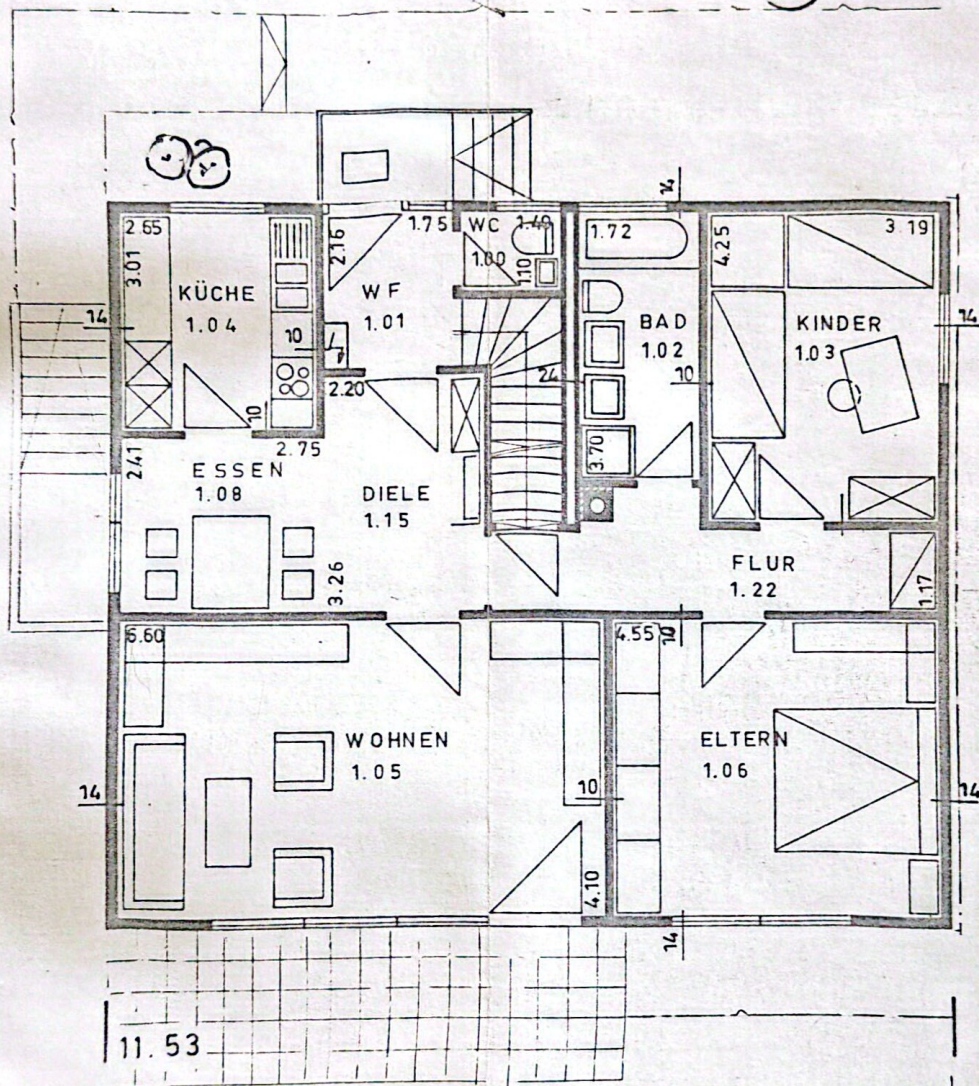

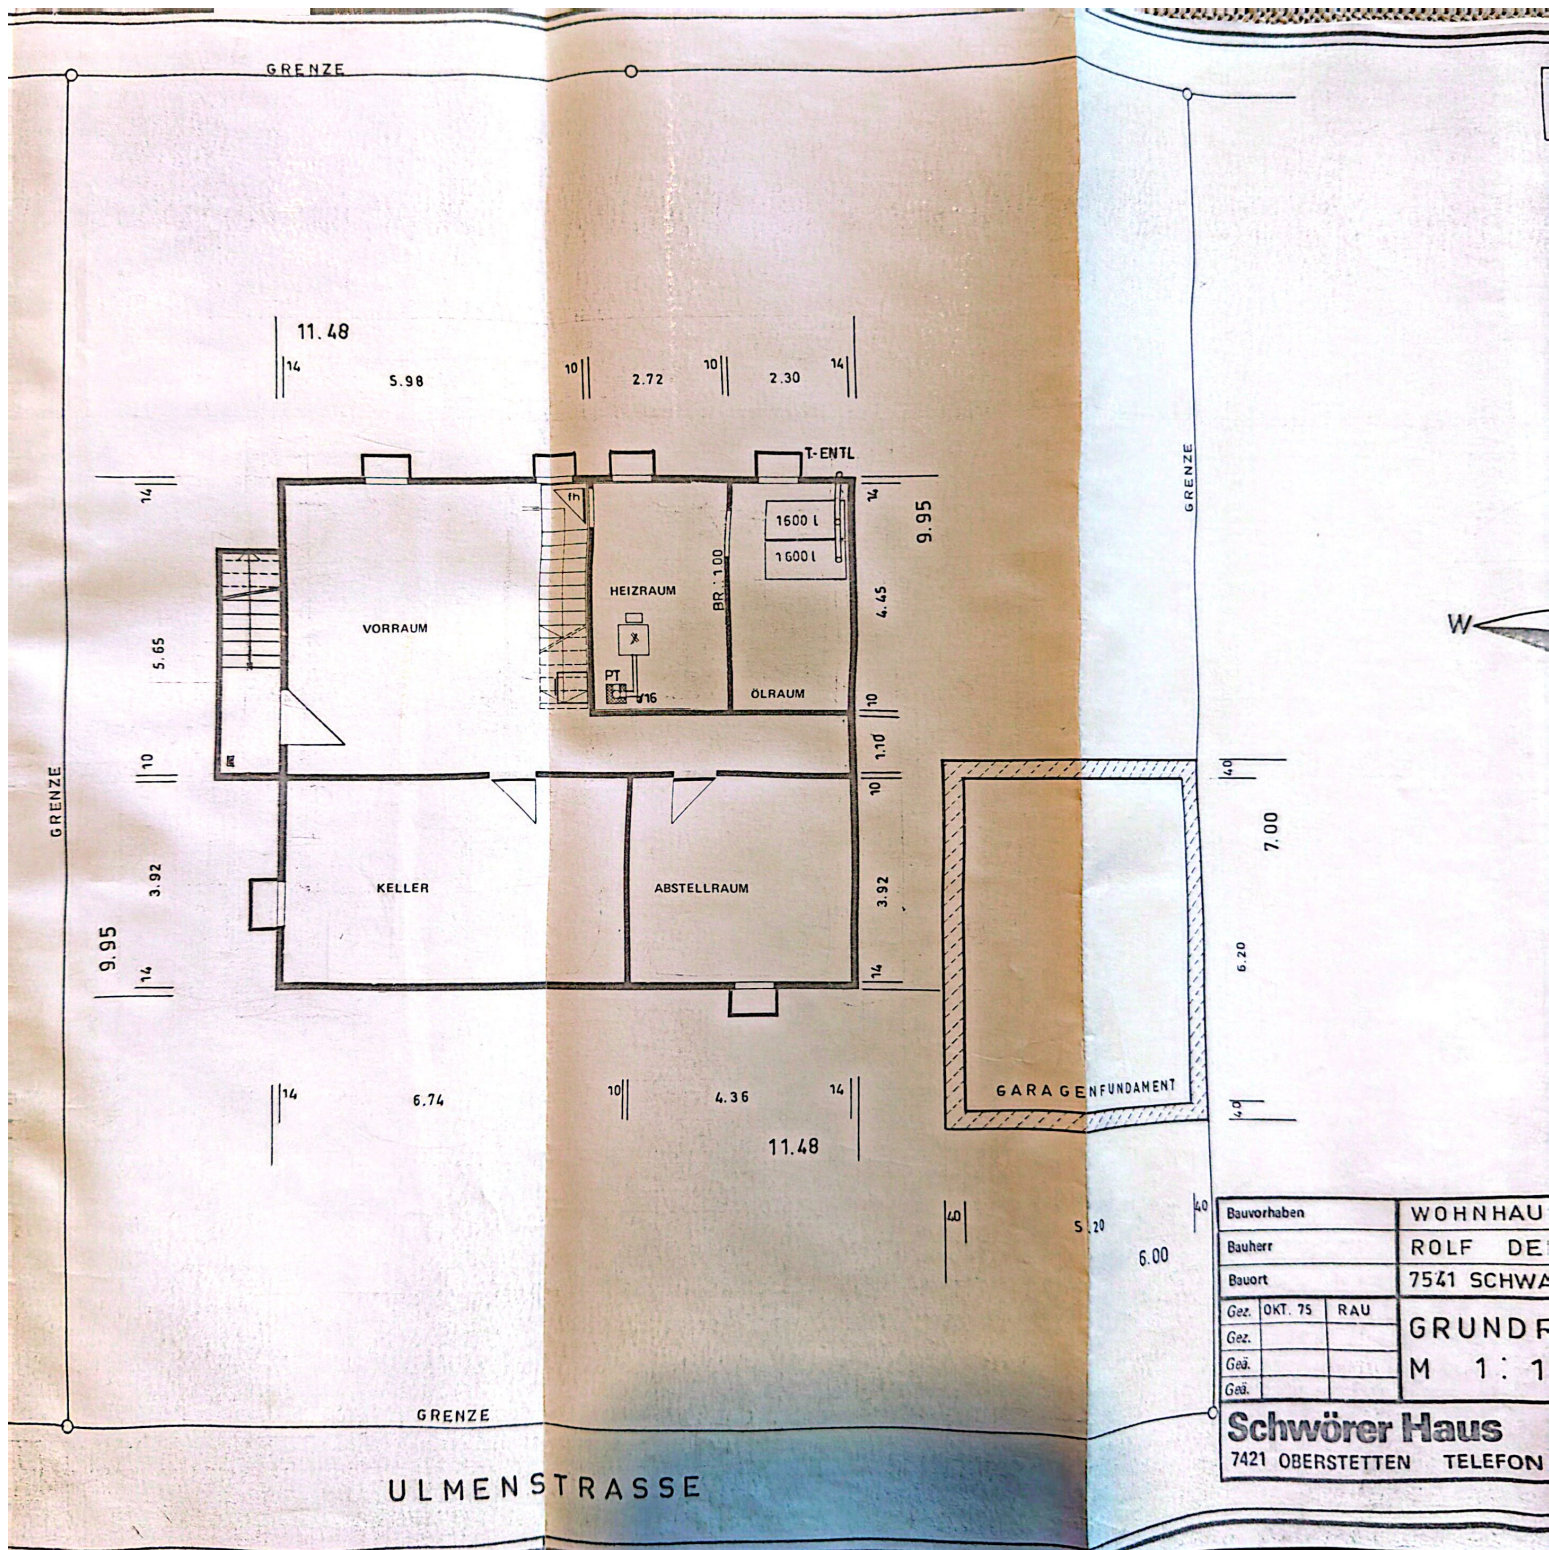

Bauvorhaben	WOHNHAUS	
Bauherr	ROLF DE	
Bauort	7541 SCHWA	
Gez.	Okt. 75	RAU
Gez.		
Gez.		
Gez.		
GRUNDFL		
M 1:1		
Schwörer Haus		
7421 OBERSTETTEN TELEFON		

12	2.60	2.75	2.70	1.65
	2.50	2.50	2.50	50

 


Schwörer Haus
7421 OBERSTETTEN TELEF

7421 OBERSTETTEN TELEFON 07387 / 241-5

TELEFON 07387 / 241-5


NORDEN

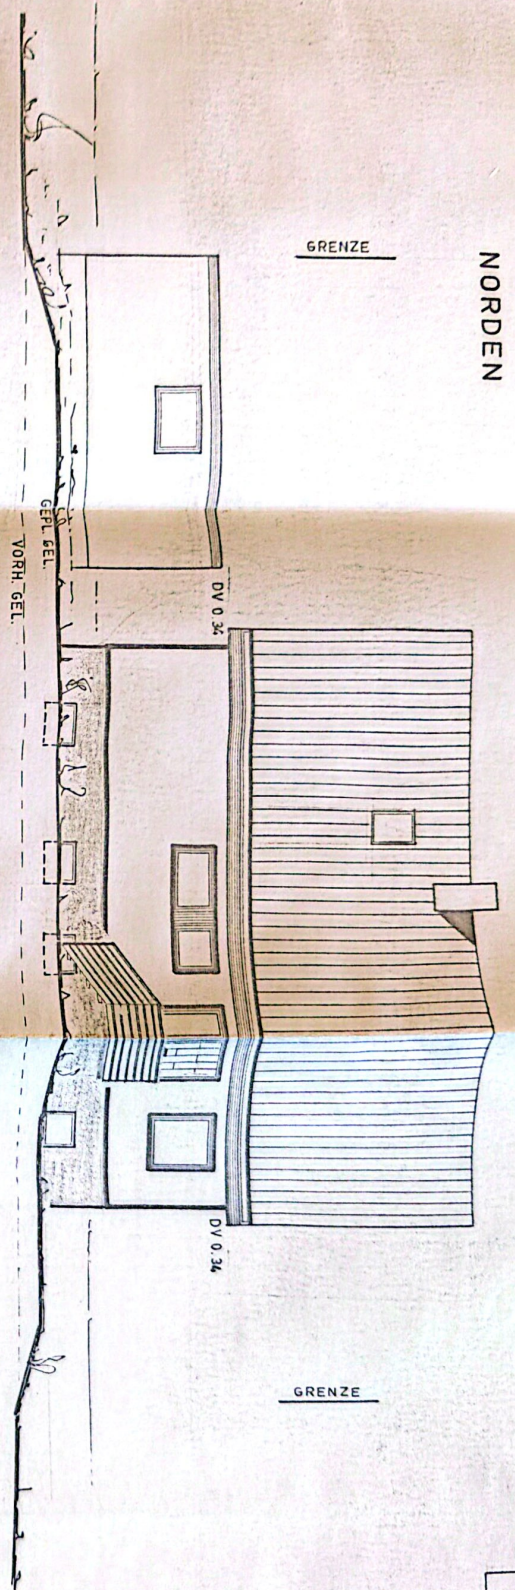

1
8

H=4.60.00 m ü NN

OSTEN

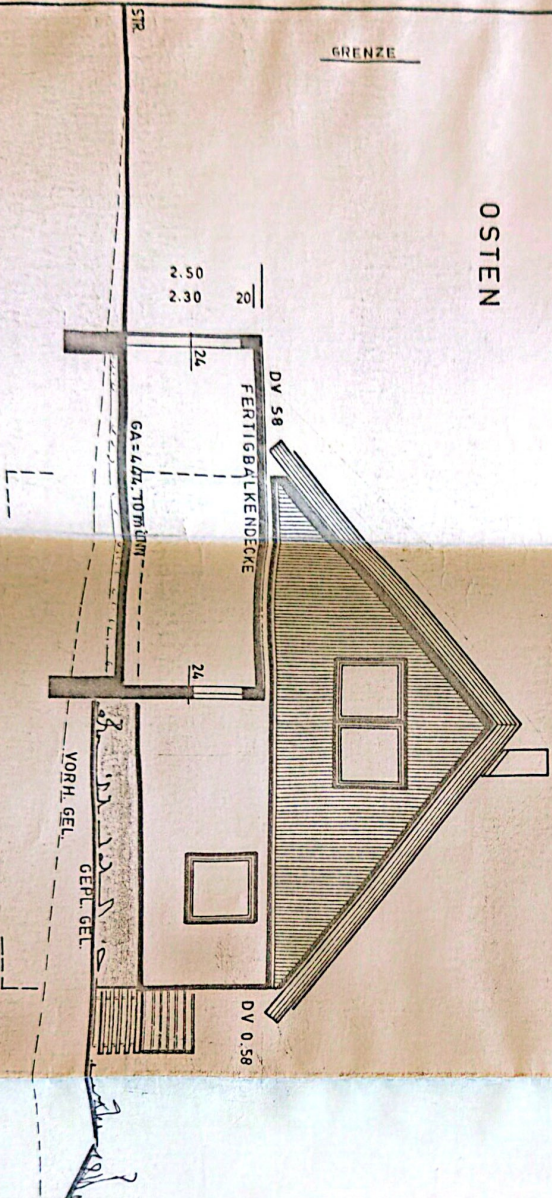

Bauherr	WOHNHAUSNEUBAU MIT
Bauort	ROLF DENGELER, BIRKE
Bauort	7541 SCHWANN, ULMENST
Gez. OKT 75	RAU
Gez.	ANSICHTEN
Gez.	M 1 : 1 0 0
Gez.	
Gez.	

Schwörer Haus

7421 OBERSTETTEN TELEFON 07387 / 241 - 5

H=4.60.00 m ü NN