Amt für Digitalisierung, Breitband und Vermessung Rosenheim

Münchener Straße 23
83022 Rosenheim

Auszug aus dem Liegenschaftskataster

Flurkarte 1 : 1000
zur Bauvorlage nach § 7 Abs. 1 BauVorlV
Erstellt am 18.11.2021

Flurstück: 701/12
Gemarkung: Nußdorf a.Inn

Gemeinde: Nußdorf a.Inn
Landkreis: Rosenheim
Bezirk: Oberbayern

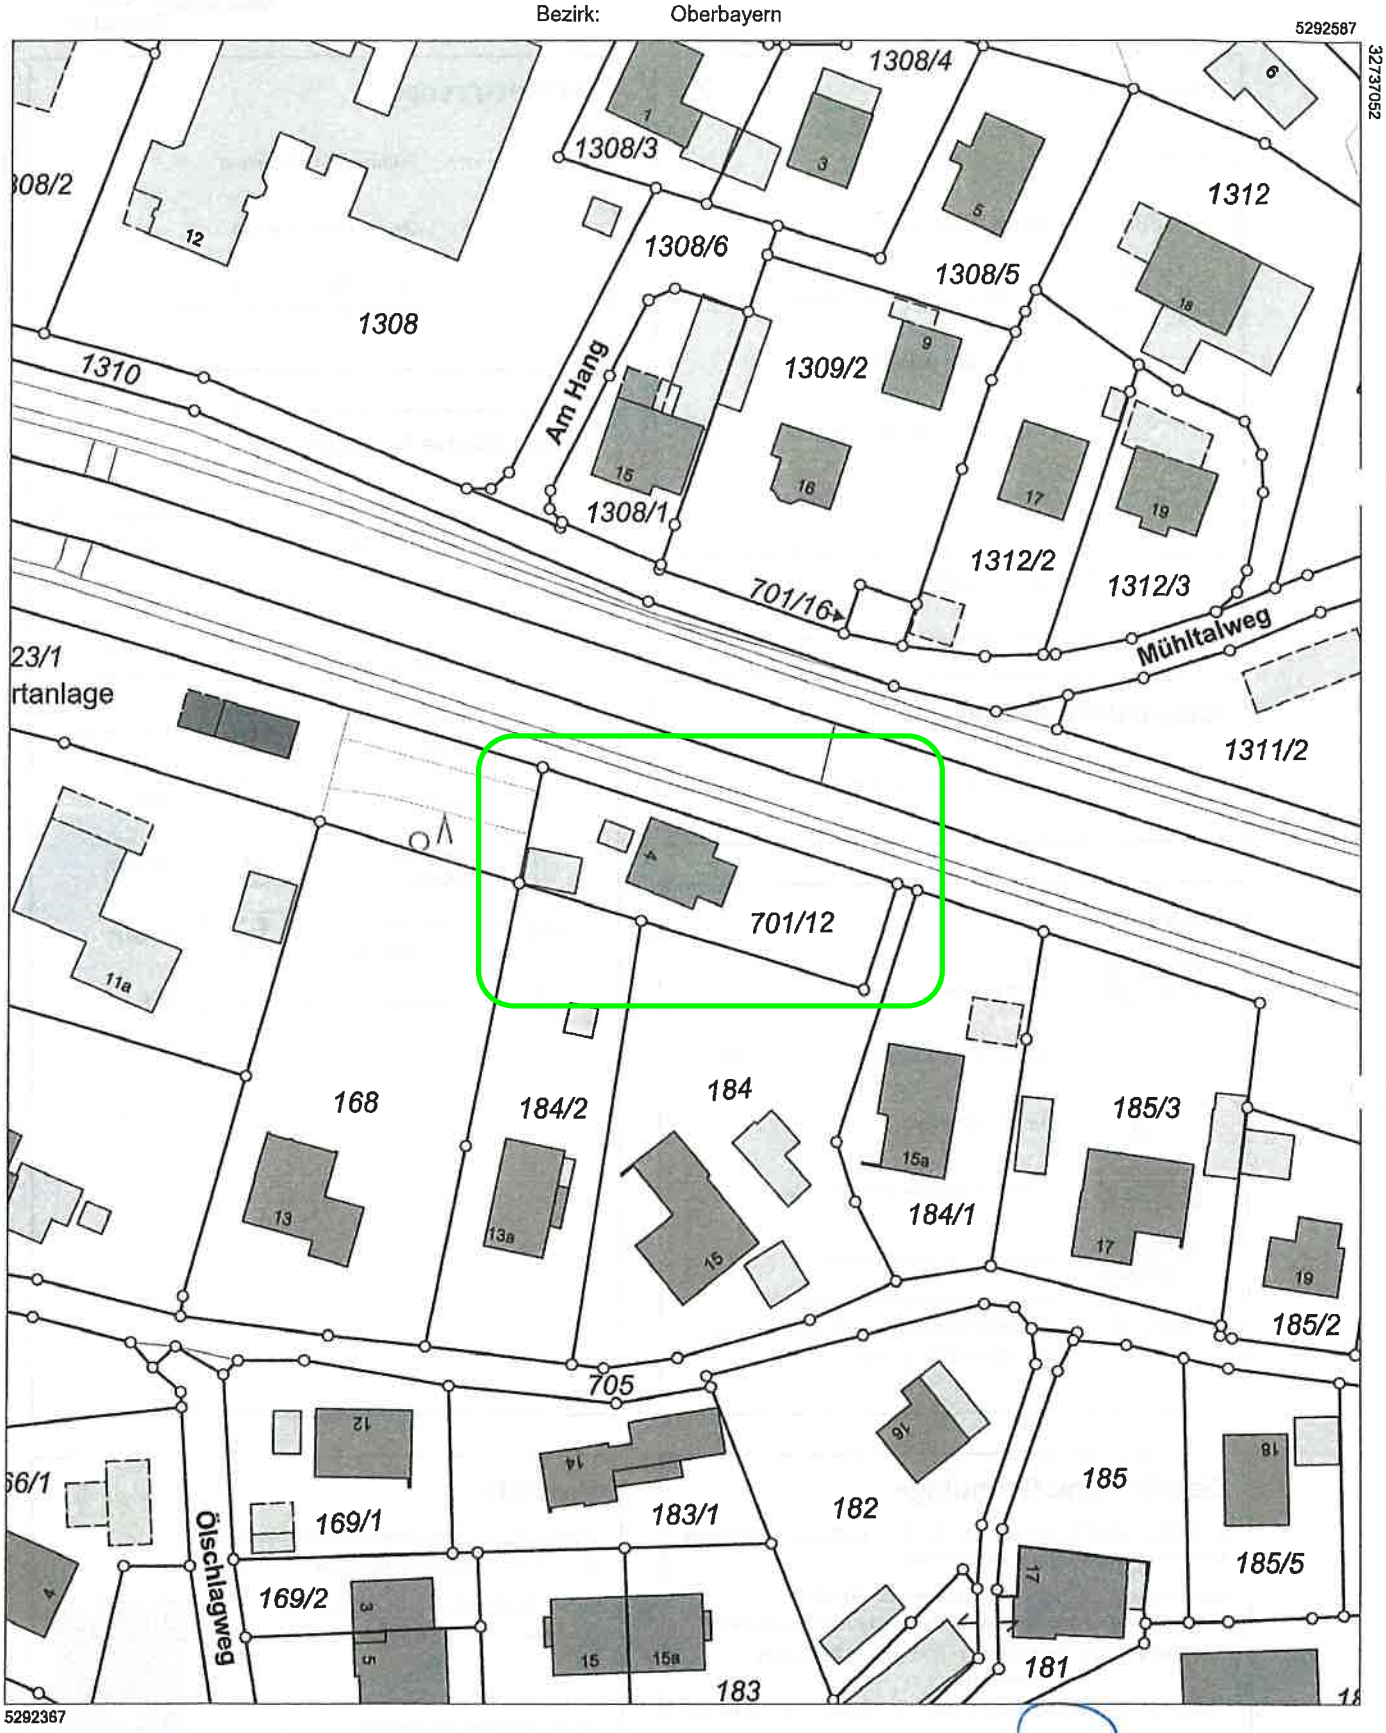

Maßstab 1:1000 0 10 20 30 Meter

Vervielfältigung nur in analoger Form für den eigenen Gebrauch.
Zur Maßentnahme nur bedingt geeignet.

Gemeinde Nußdorf a. Inn
Brannenburger Straße 10
83131 Nußdorf a. Inn