




Vermessungs- und Katasterverwaltung Niedersachsen

Gemeinde: Rosengarten
Gemarkung: Leversen
Flur: 3 Flurstück: 41 / 16

Liegenschaftskarte 1:1000

Standardpräsentation

Erstellt am: 21.01.2025

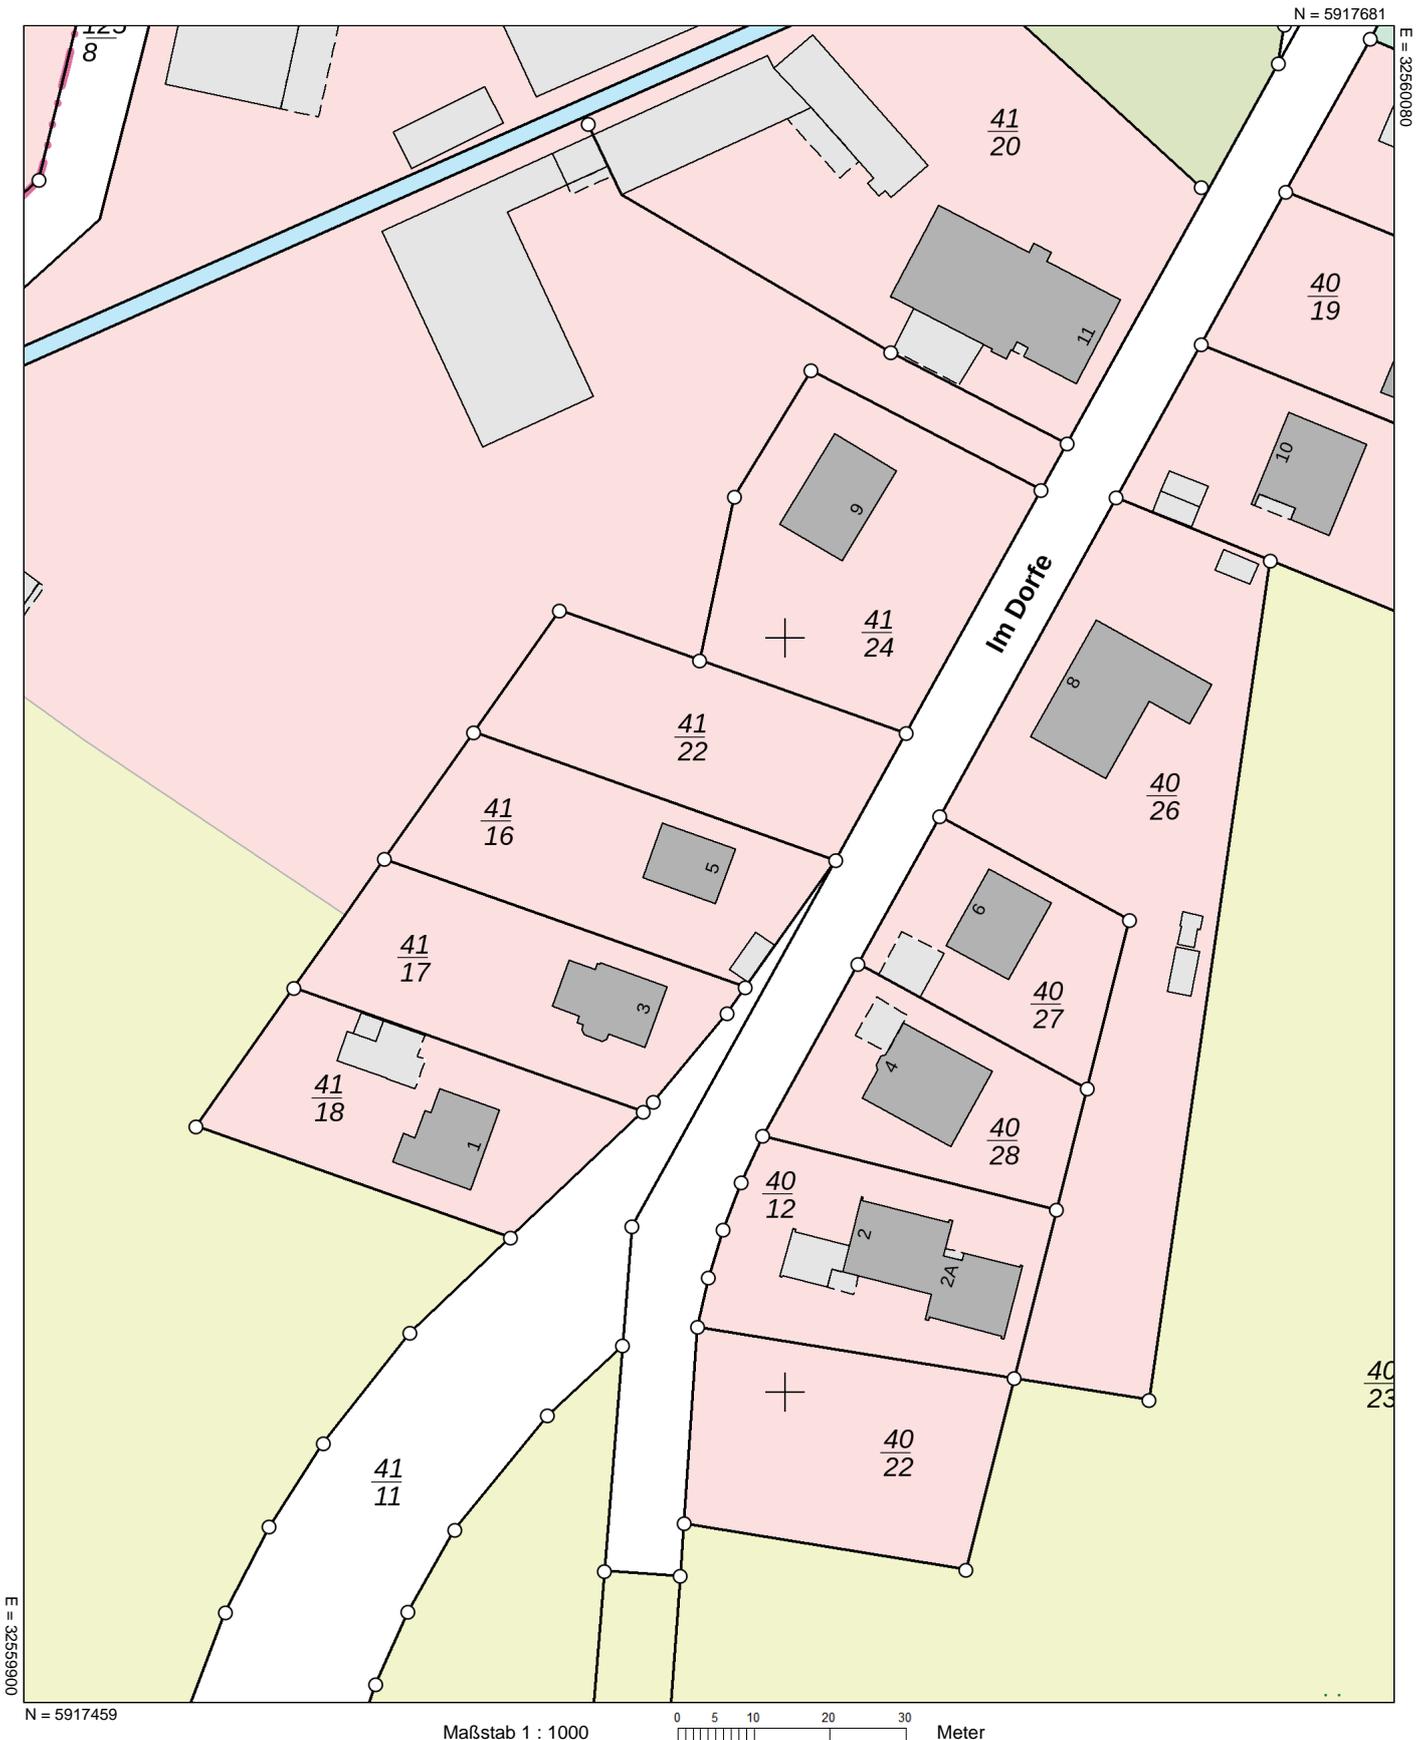

Verantwortlich für den Inhalt:

Landesamt für Geoinformation und Landesvermessung Niedersachsen
- Katasteramt Winsen (Luhe) - Stand: 18.01.2025
Von-Somnitz-Ring 3
21423 Winsen

Bereitgestellt durch:

 **LGLN**
Landesamt für Geoinformation und Landesvermessung Niedersachsen

Zeichen: 20250121_95115

Bei einer Verwertung für nichteigene oder wirtschaftliche Zwecke oder einer öffentlichen Wiedergabe sind die Allgemeinen Geschäfts- und Nutzungsbedingungen (AGNB) zu beachten; ggf. sind erforderliche Nutzungsrechte über einen zusätzlich mit der für den Inhalt verantwortlichen Behörde abzuschließenden Nutzungsvertrag zu erwerben.