



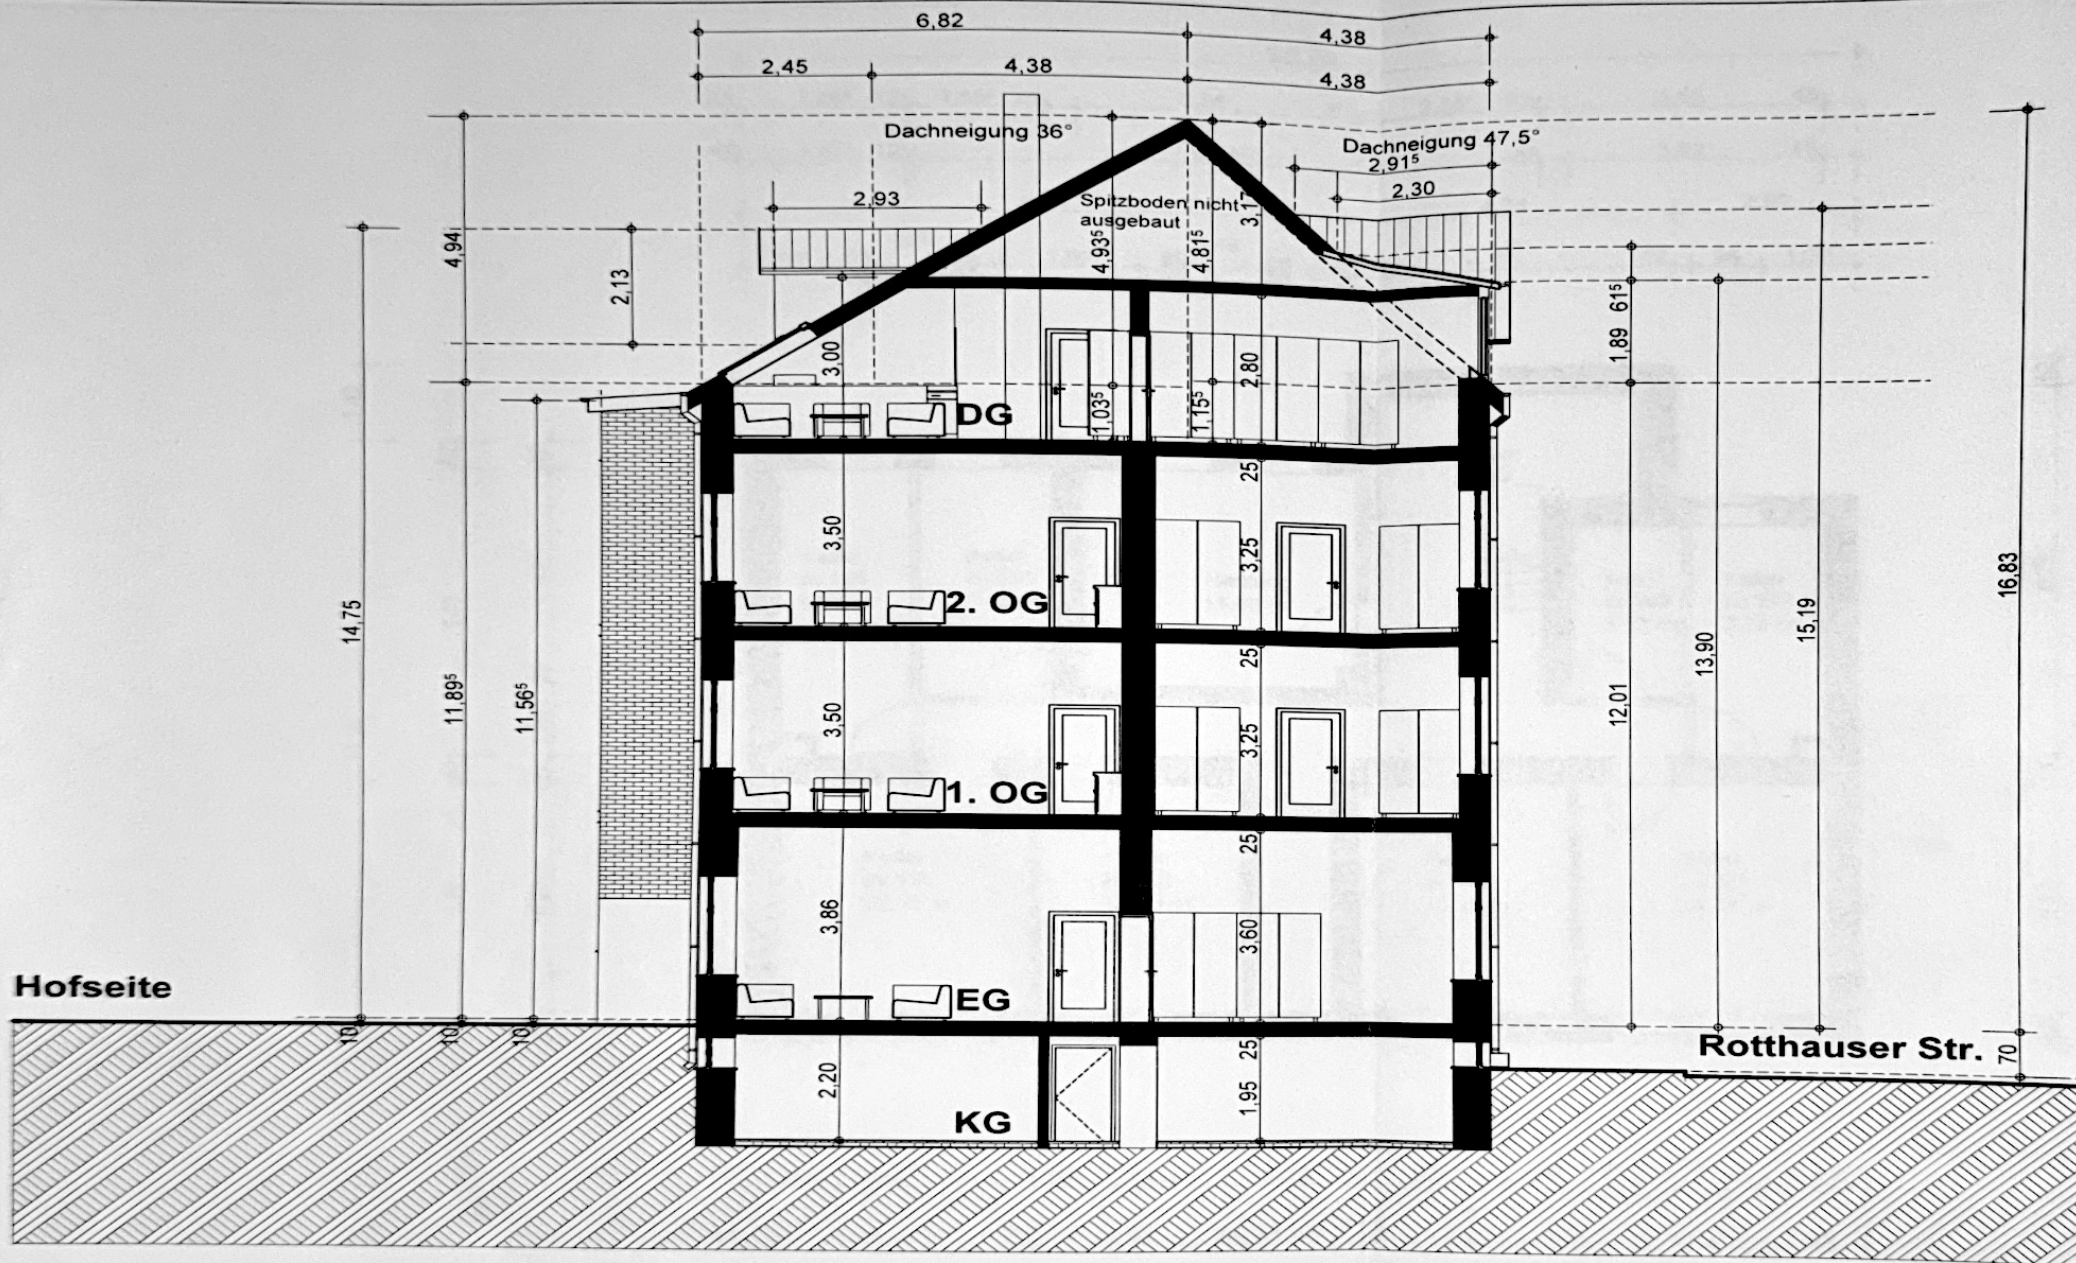
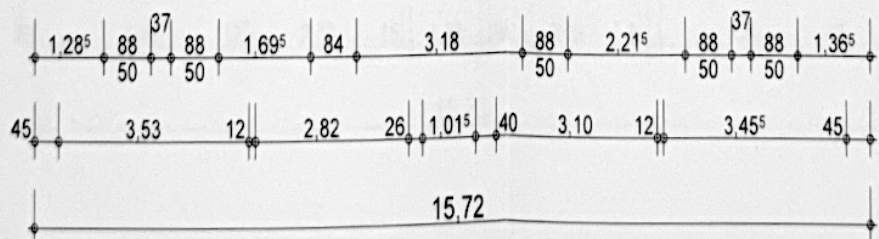
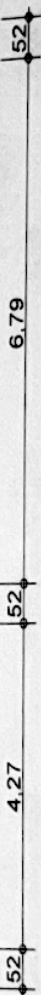
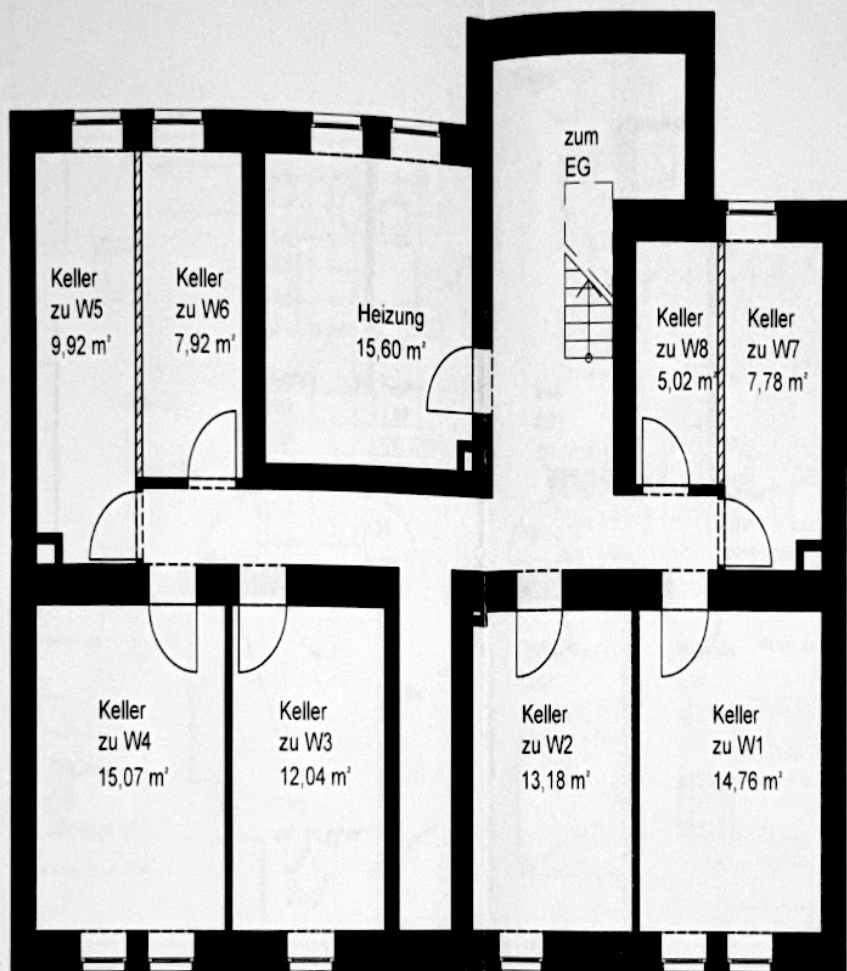
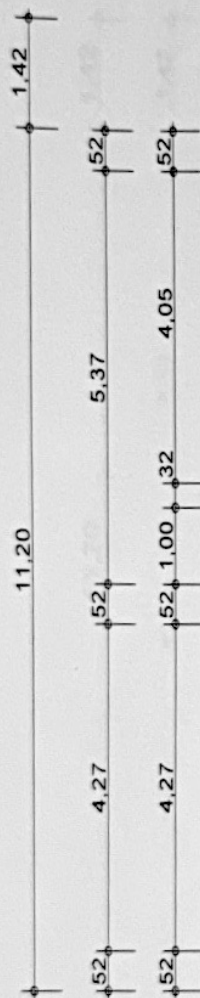
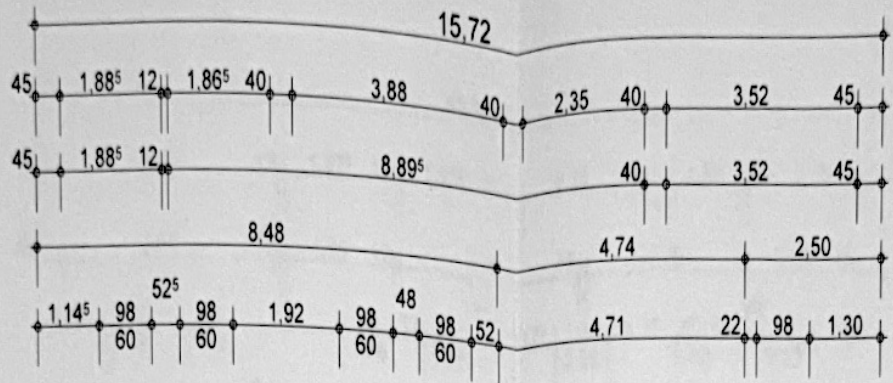


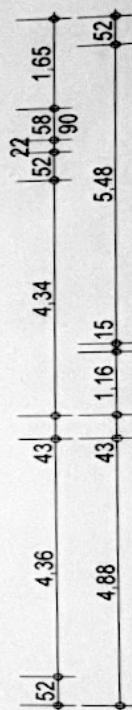


Schnitt A- A

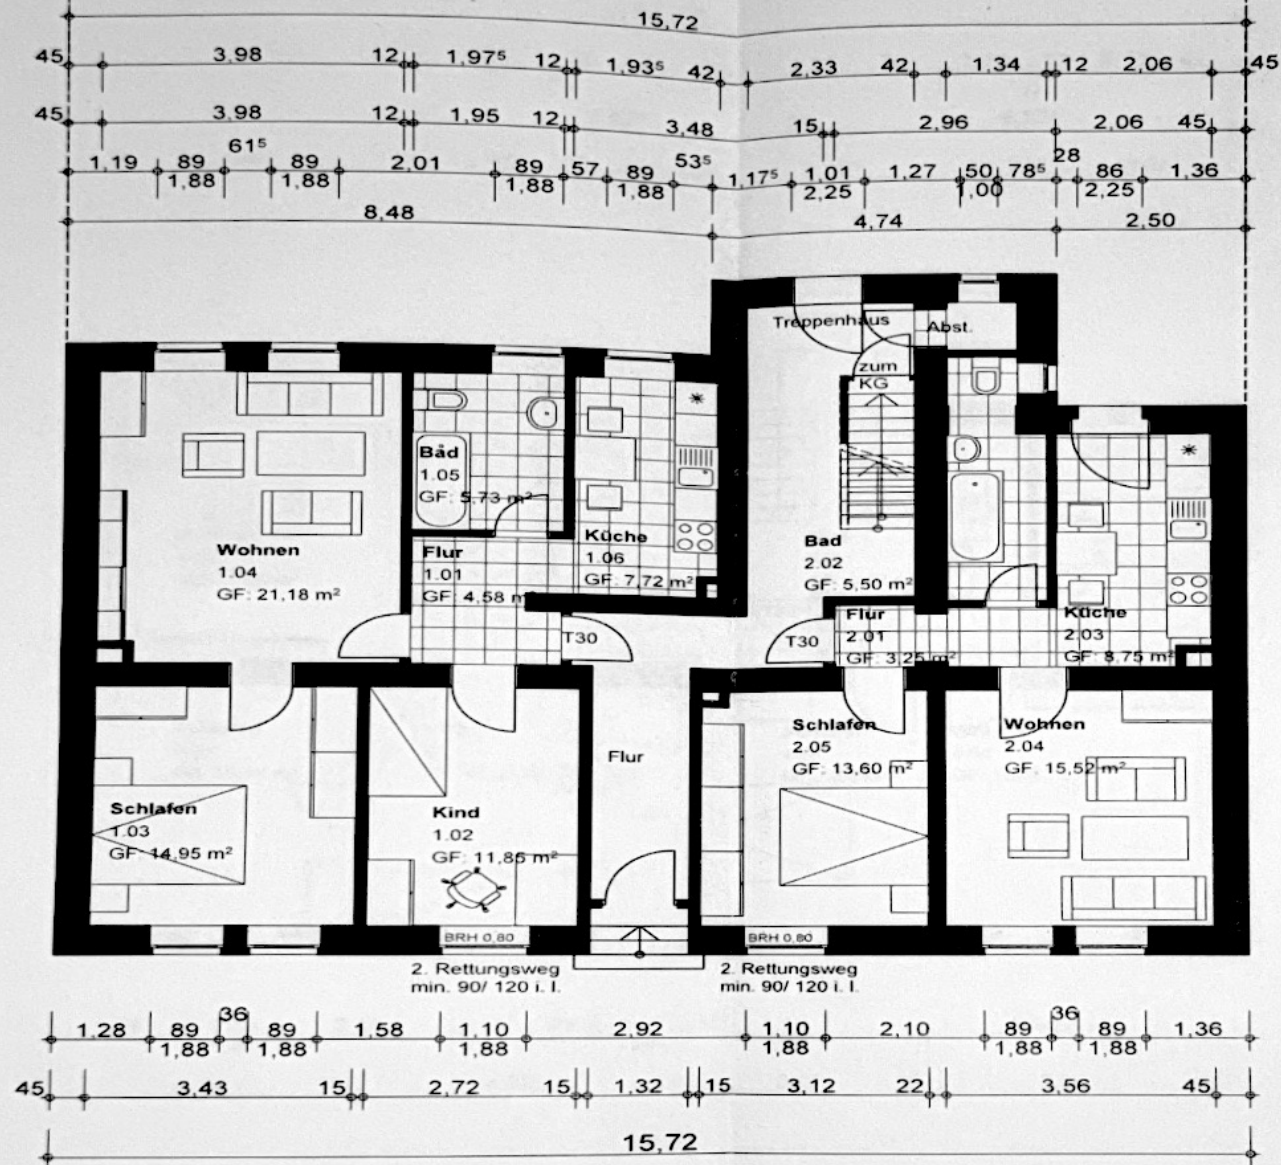

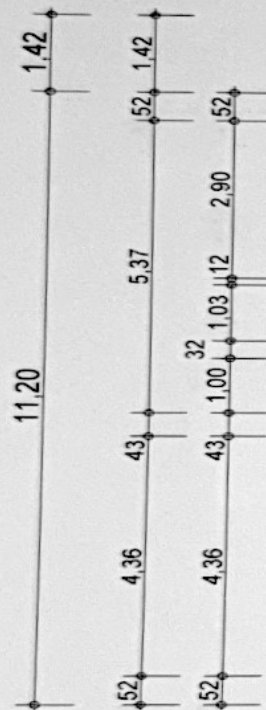


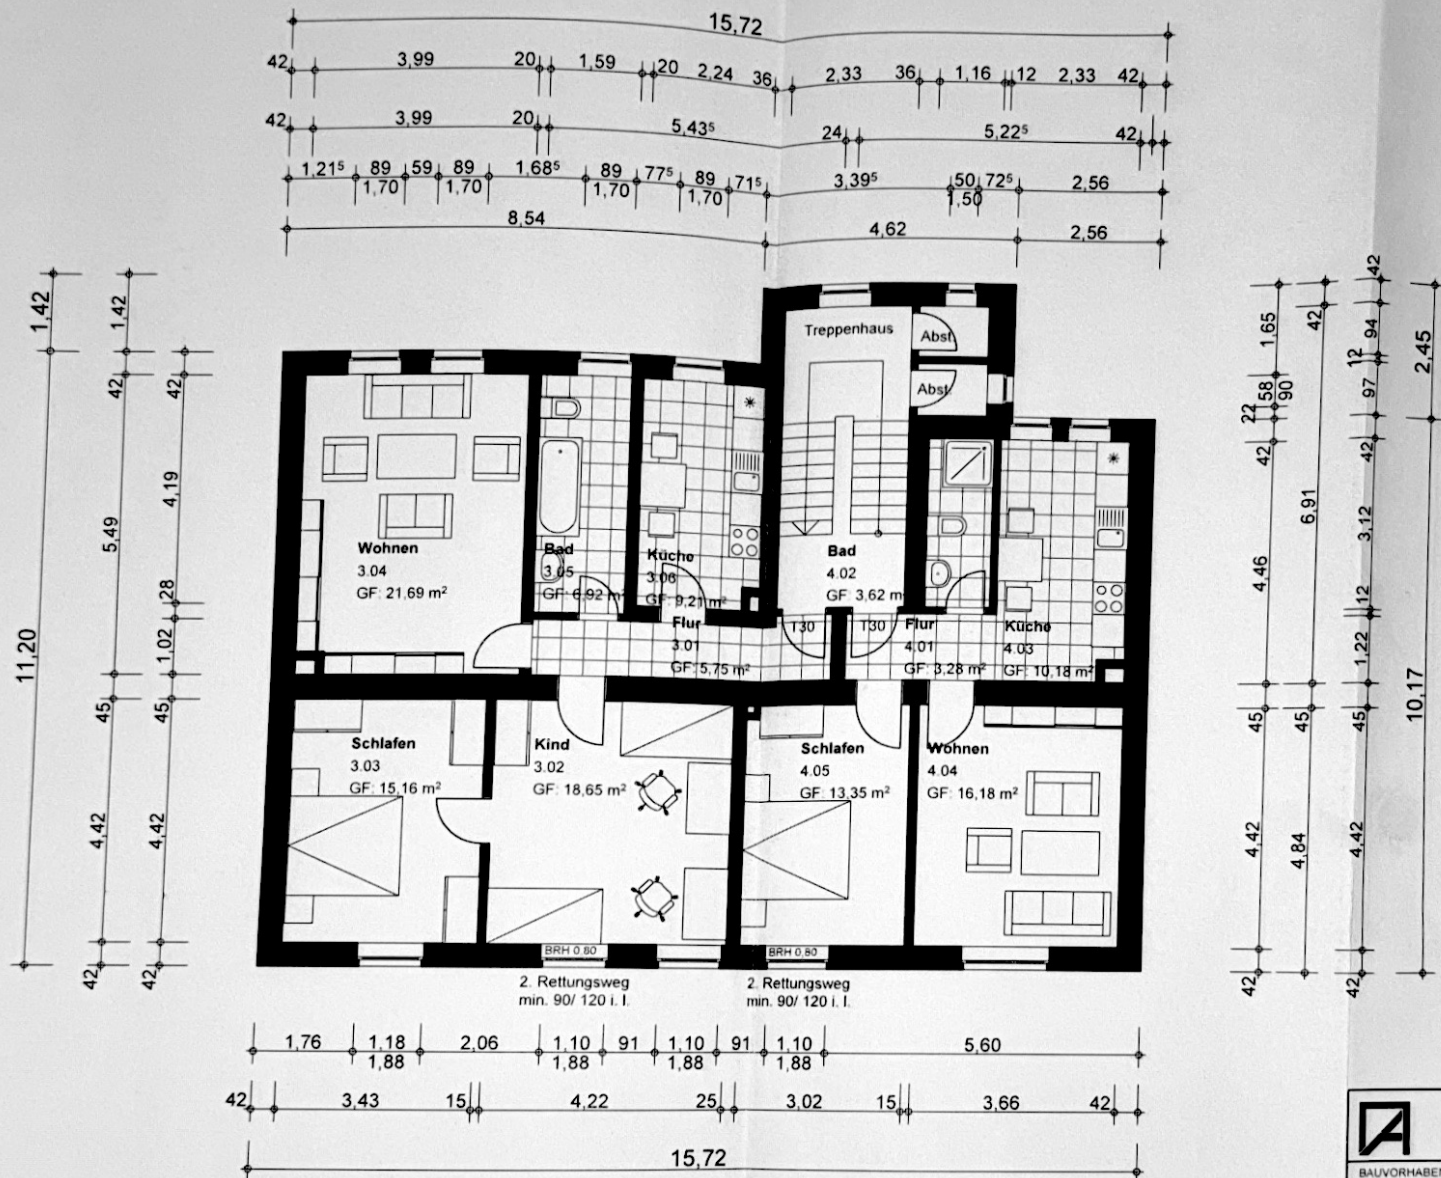

 ARCHITEKTURBÜRO DIPL.-ING. R. REIMER Marktstr. 7, 45891 GELSENKIRCHEN TEL. 0172-2824415											
BAUVORHABEN	Bestandsaufnahme eines Mehrfamilienhauses										
BAUHERR	Jochen Rathje Munkelstr. 41, 45879 Gelsenkirchen										
BAUSTELLE	Rotthäuser Str. 113 in Gelsenkirchen										
1. Obergeschoß											
DER BAUHERR:	DER ARCHITEKT:										
	Dipl.-Ing. R. Reimer										
	<table border="1"> <tr> <td>DATUM</td><td>11.05.2015</td></tr> <tr> <td>GRÖSSE</td><td>M 1:100</td></tr> <tr> <td>GEZEICHNET</td><td>RR</td></tr> <tr> <td>GEÄNDERT</td><td></td></tr> <tr> <td>BL. NR.</td><td>3</td></tr> </table>	DATUM	11.05.2015	GRÖSSE	M 1:100	GEZEICHNET	RR	GEÄNDERT		BL. NR.	3
DATUM	11.05.2015										
GRÖSSE	M 1:100										
GEZEICHNET	RR										
GEÄNDERT											
BL. NR.	3										

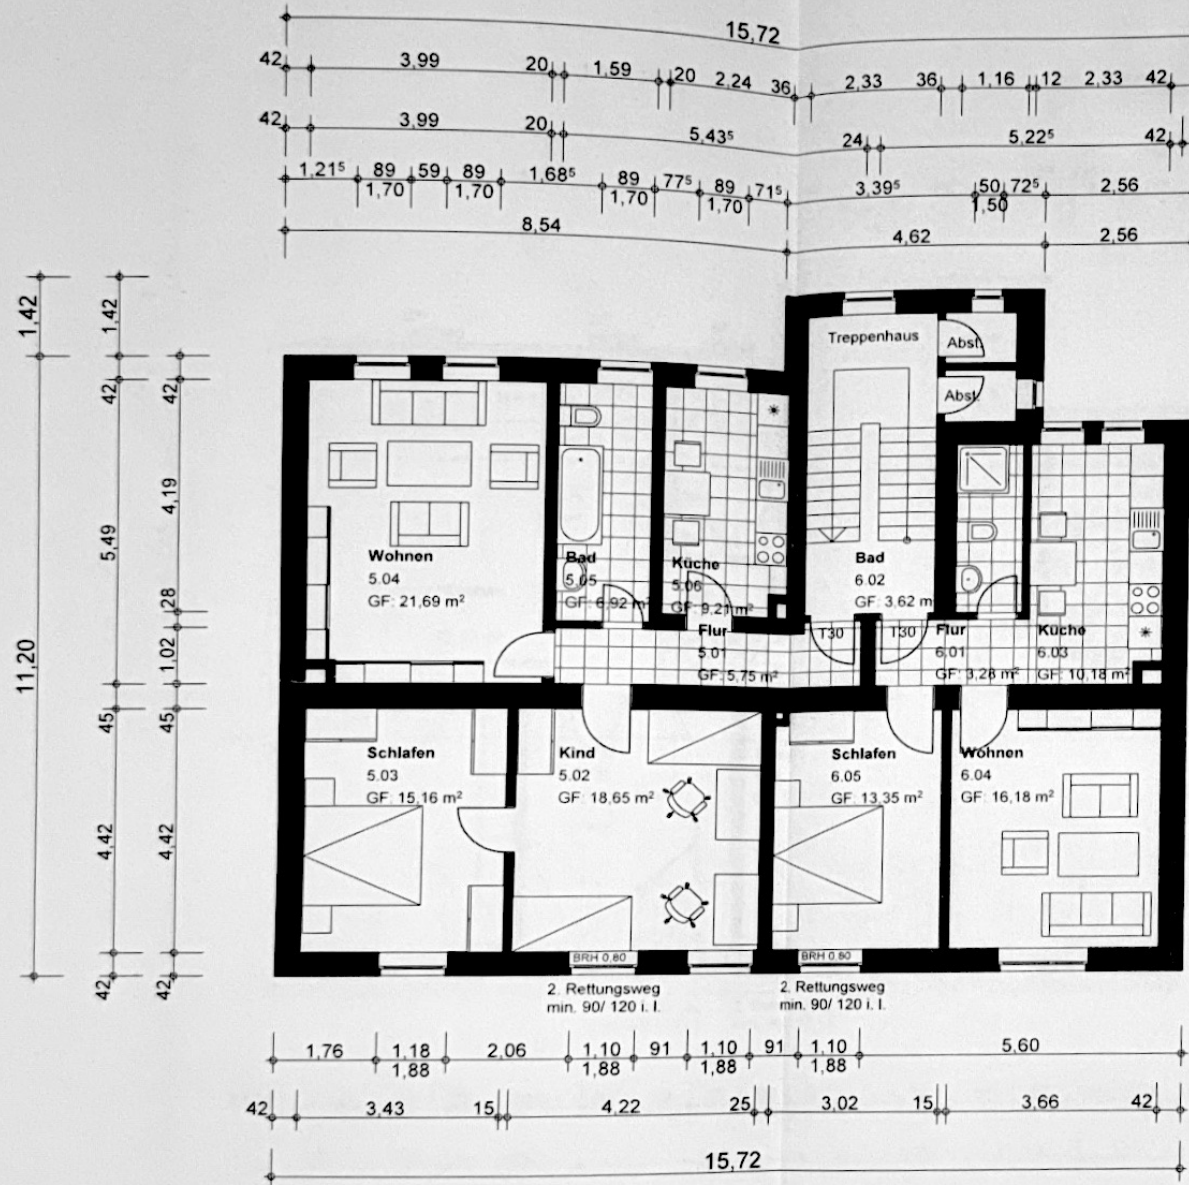

 ARCHITEKTURBÜRO DIPL.-ING. R. REIMER Marktstr. 7, 45891 GELSENKIRCHEN TEL. 0172-2824415											
BAUVORHABEN	Bestandsaufnahme eines Mehrfamilienhauses										
BAUHERR	Jochen Rathje Munkelstr. 41, 45879 Gelsenkirchen										
BAUSTELLE	Rotthäuser Str. 113 in Gelsenkirchen										
2. Obergeschoß											
DER BAUHERR	DER ARCHITEKT										
	Dipl.-Ing.-R. Reimer										
	<table border="1"> <tr> <td>DATUM</td><td>11.06.2015</td></tr> <tr> <td>GRÖSSE</td><td>M 1:100</td></tr> <tr> <td>GEZEICHNET</td><td>RR</td></tr> <tr> <td>GEKLEINERT</td><td></td></tr> <tr> <td>BL. NR.</td><td>8</td></tr> </table>	DATUM	11.06.2015	GRÖSSE	M 1:100	GEZEICHNET	RR	GEKLEINERT		BL. NR.	8
DATUM	11.06.2015										
GRÖSSE	M 1:100										
GEZEICHNET	RR										
GEKLEINERT											
BL. NR.	8										

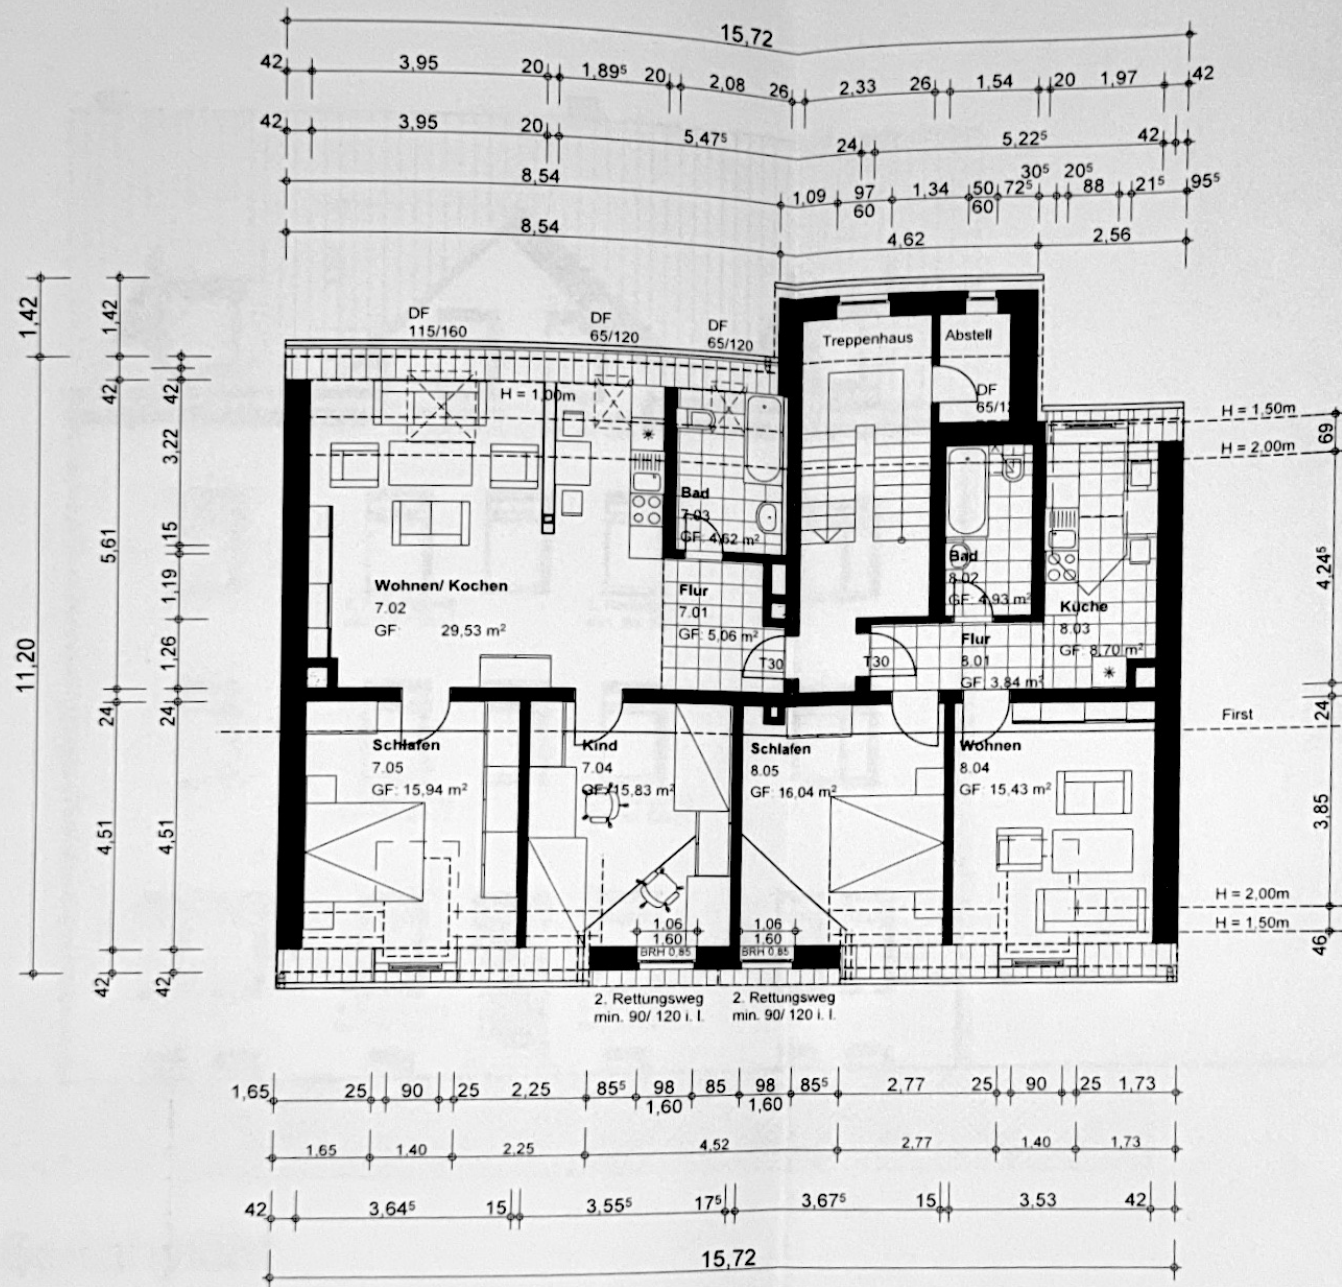

ARCHITEKTURBÜRO DIPL.-ING. R. REIMER
Marktstr. 7, 45891 GELSENKIRCHEN
TEL. 0172-2824415


BAUVORHABEN Bestandsaufnahme eines Mehrfamilienhauses

BAUHERR Jochen Rathje
Munkelstr. 41, 45879 Gelsenkirchen

BAUSTELLE Rothhauser Str. 113 in Gelsenkirchen

Dachgeschoß

DER BAUHERR	DER ARCHITEKT	DATUM	11.05.2015
		DROSSE	M 1:100
		GEZEICHNET	RR
		GEKLEBT	
		BL. NR.	5

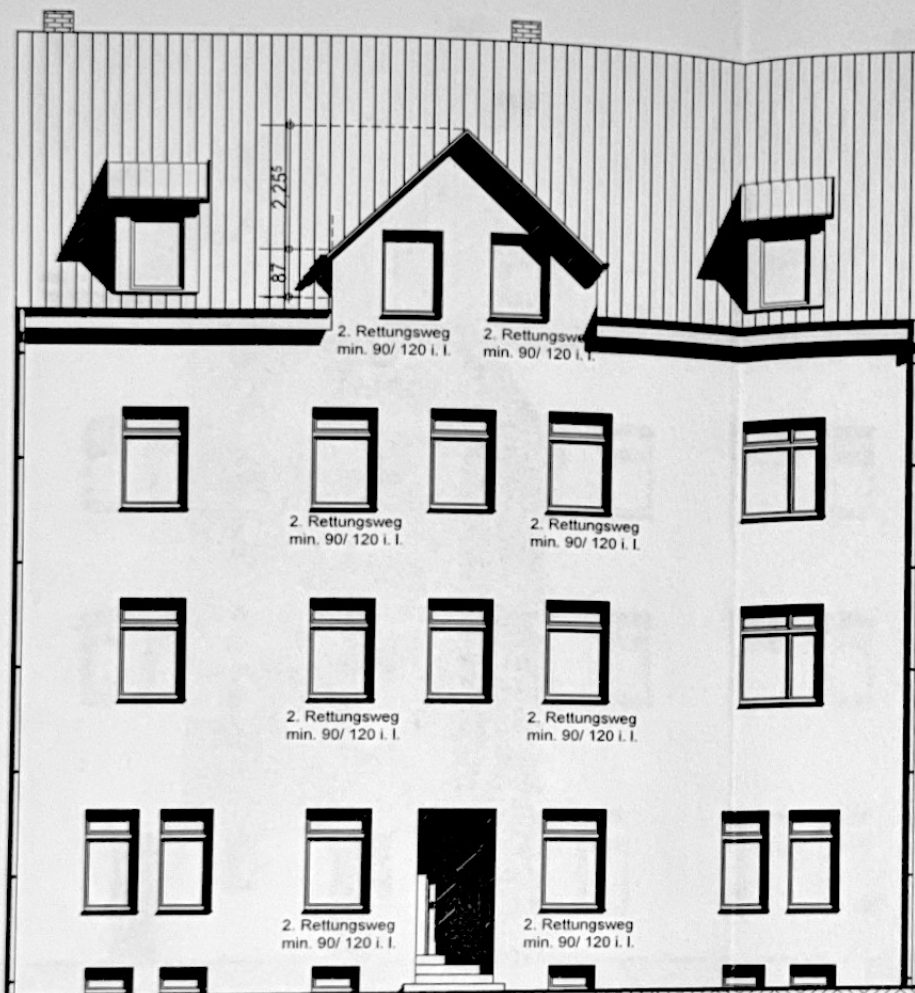

Straßenansicht



ARCHITEKTURBÜRO DIPL.-ING. R. REIMER
Marktstr. 7 . 45891 GELSENKIRCHEN
TEL. 0172-2824415

BAUVORHABEN Bestandsaufnahme eines Mehrfamilienhauses


BAUHERR Jochen Rathje
Munkelstr. 41, 45879 Gelsenkirchen

BAUSTELLE Rotthäuser Str. 113 in Gelsenkirchen

Straßenansicht

DER BAUHERR
DER ARCHITEKT
Dipl.-Ing. R. Reimer

STATUS	11.08.2018
URMERE	11.11.18
GEZEICHNET	NR
GEZEICHNET	NR
BL. NR.	5

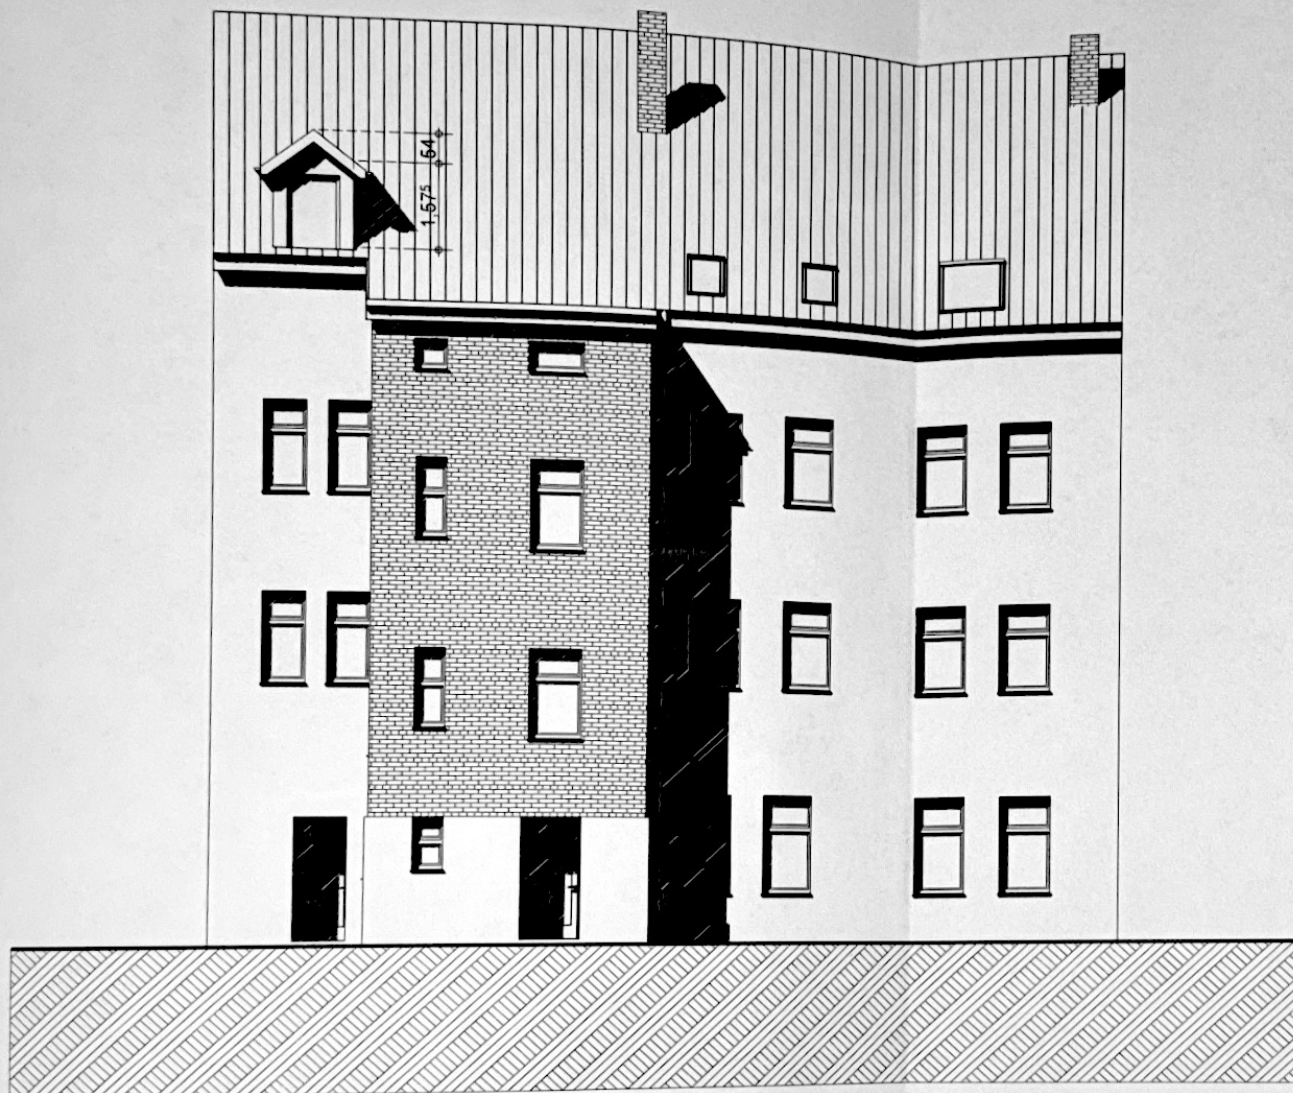

Hofansicht

	ARCHITEKTURBÜRO DIPL. - ING. R. REIMER Marktstr. 7, 45891 GELSENKIRCHEN TEL. 0172-2824415		
BAUVORHABEN	Bestandsaufnahme eines Mehrfamilienhauses		
BAUHERR	Jochen Rathje Munkelstr. 41, 45879 Gelsenkirchen		
BAUSTELLE	Rotthäuser Str. 113 in Gelsenkirchen		
Hofansicht			
DER BAUHERR	DER ARCHITEKT Dipl.-Ing.-R. Reimer	DATUM	11.05.2016
		GRÖSSE	M 1:100
		GEZEICHNET	RR
		GEÄNDERT	
		BL. NR.	