

# Auszug aus dem Liegenschaftskataster


Liegenschaftskarte 1:1000

Erstellt am 07.01.2026, Datenbestand vom 20.10.2025

Flurstück: 263/38  
Flur: 5  
Gemarkung: Börnsen

Gemeinde: Börnsen  
Kreis: Herzogtum Lauenburg

Erteilende Stelle: LVermGeo SH  
Mercatorstraße 1  
24106 Kiel  
Telefon: 0431-383-2019  
E-Mail: Geoserver@LVermGeo.landsh.de

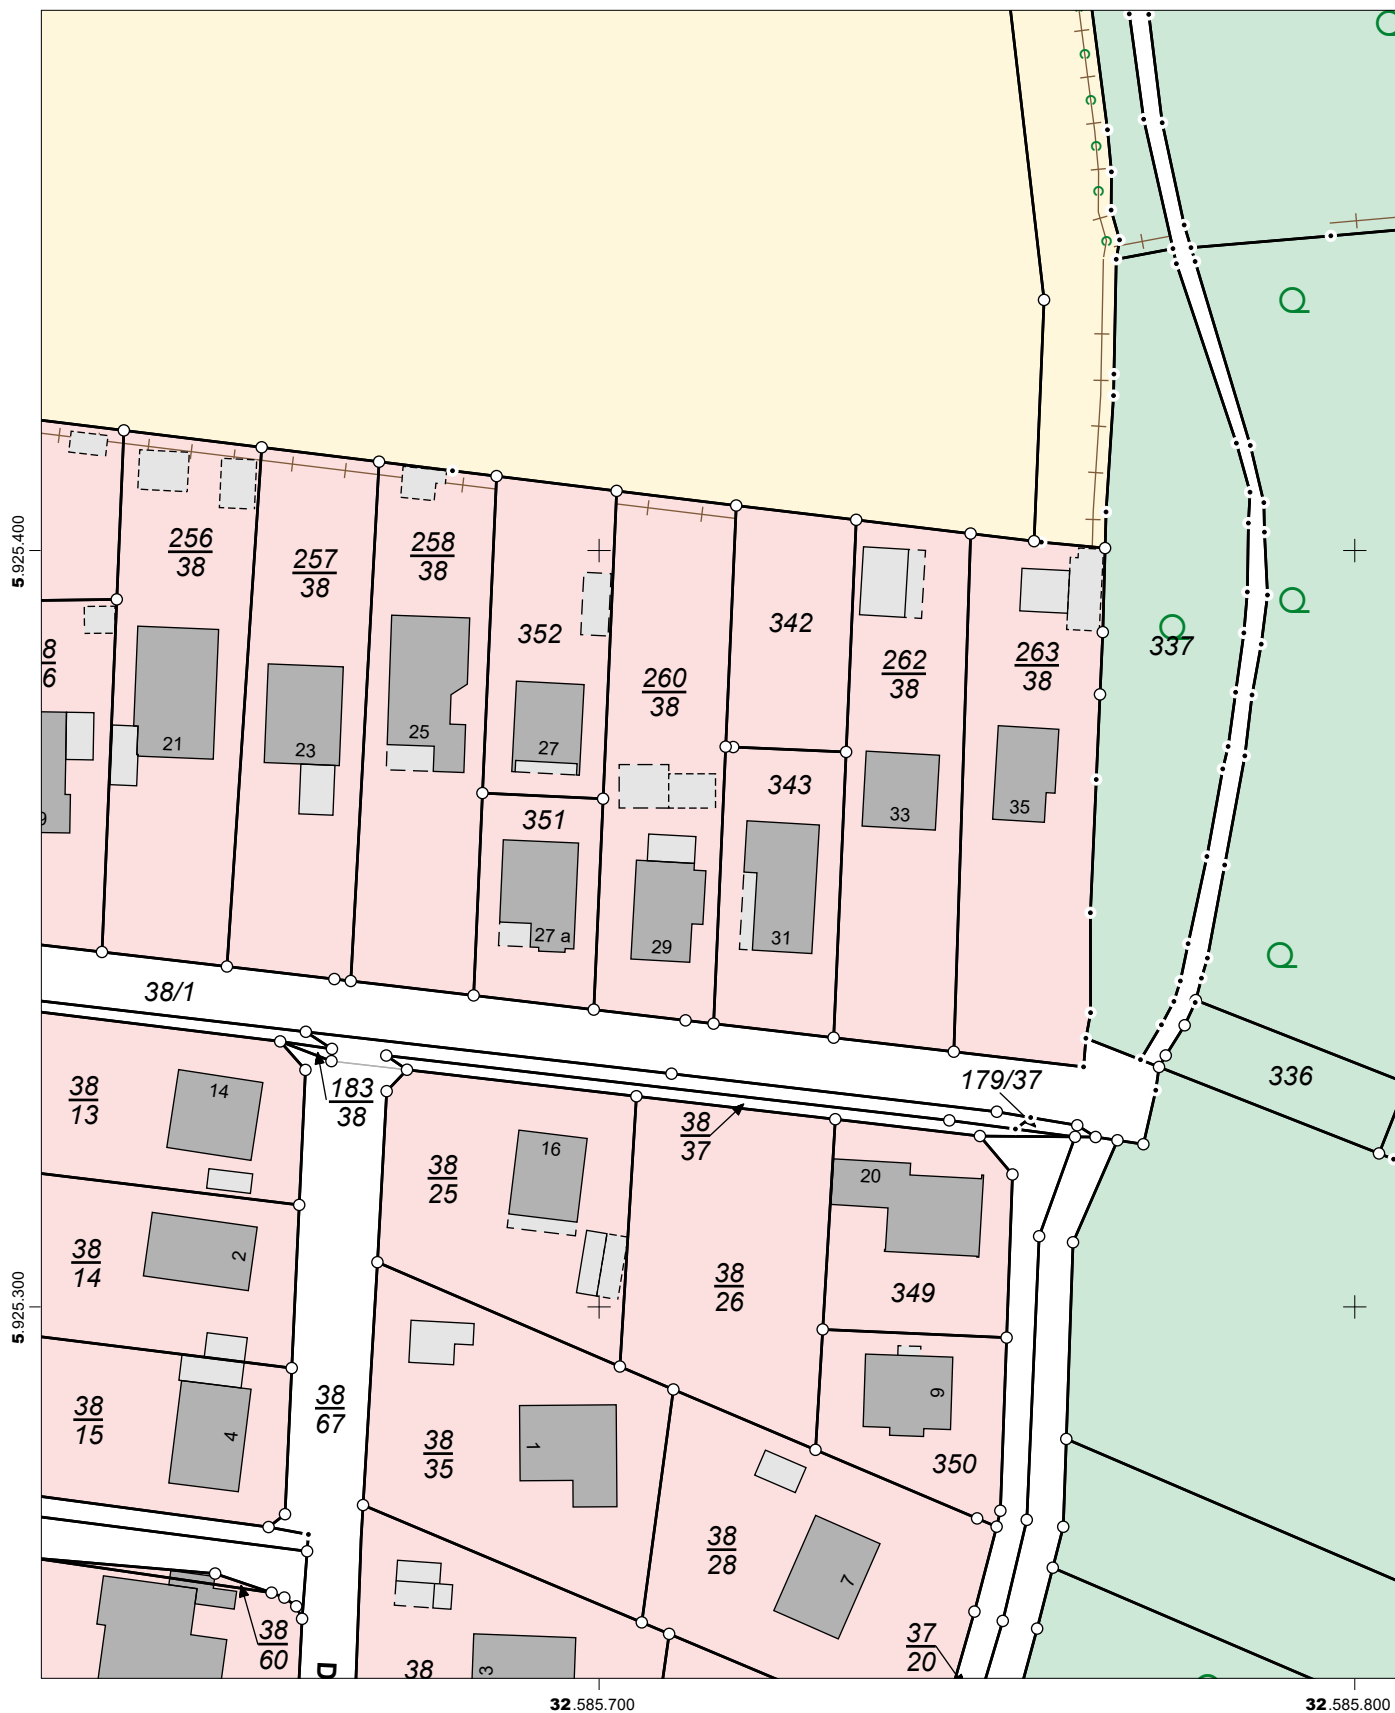

Für den Maßstab dieses Auszugs aus dem Liegenschaftskataster ist der ausgedruckte Maßstabsbalken maßgebend. Dieser Auszug ist maschinell erstellt und wird nicht unterschrieben. Vervielfältigung, Umarbeitung, Veröffentlichung und Weitergabe an Dritte nur mit Zustimmung des Landesamtes für Vermessung und Geoinformation Schleswig-Holstein oder zum eigenen Gebrauch (§9 Vermessungs- und Katastergesetz in der jeweils geltenden Fassung).