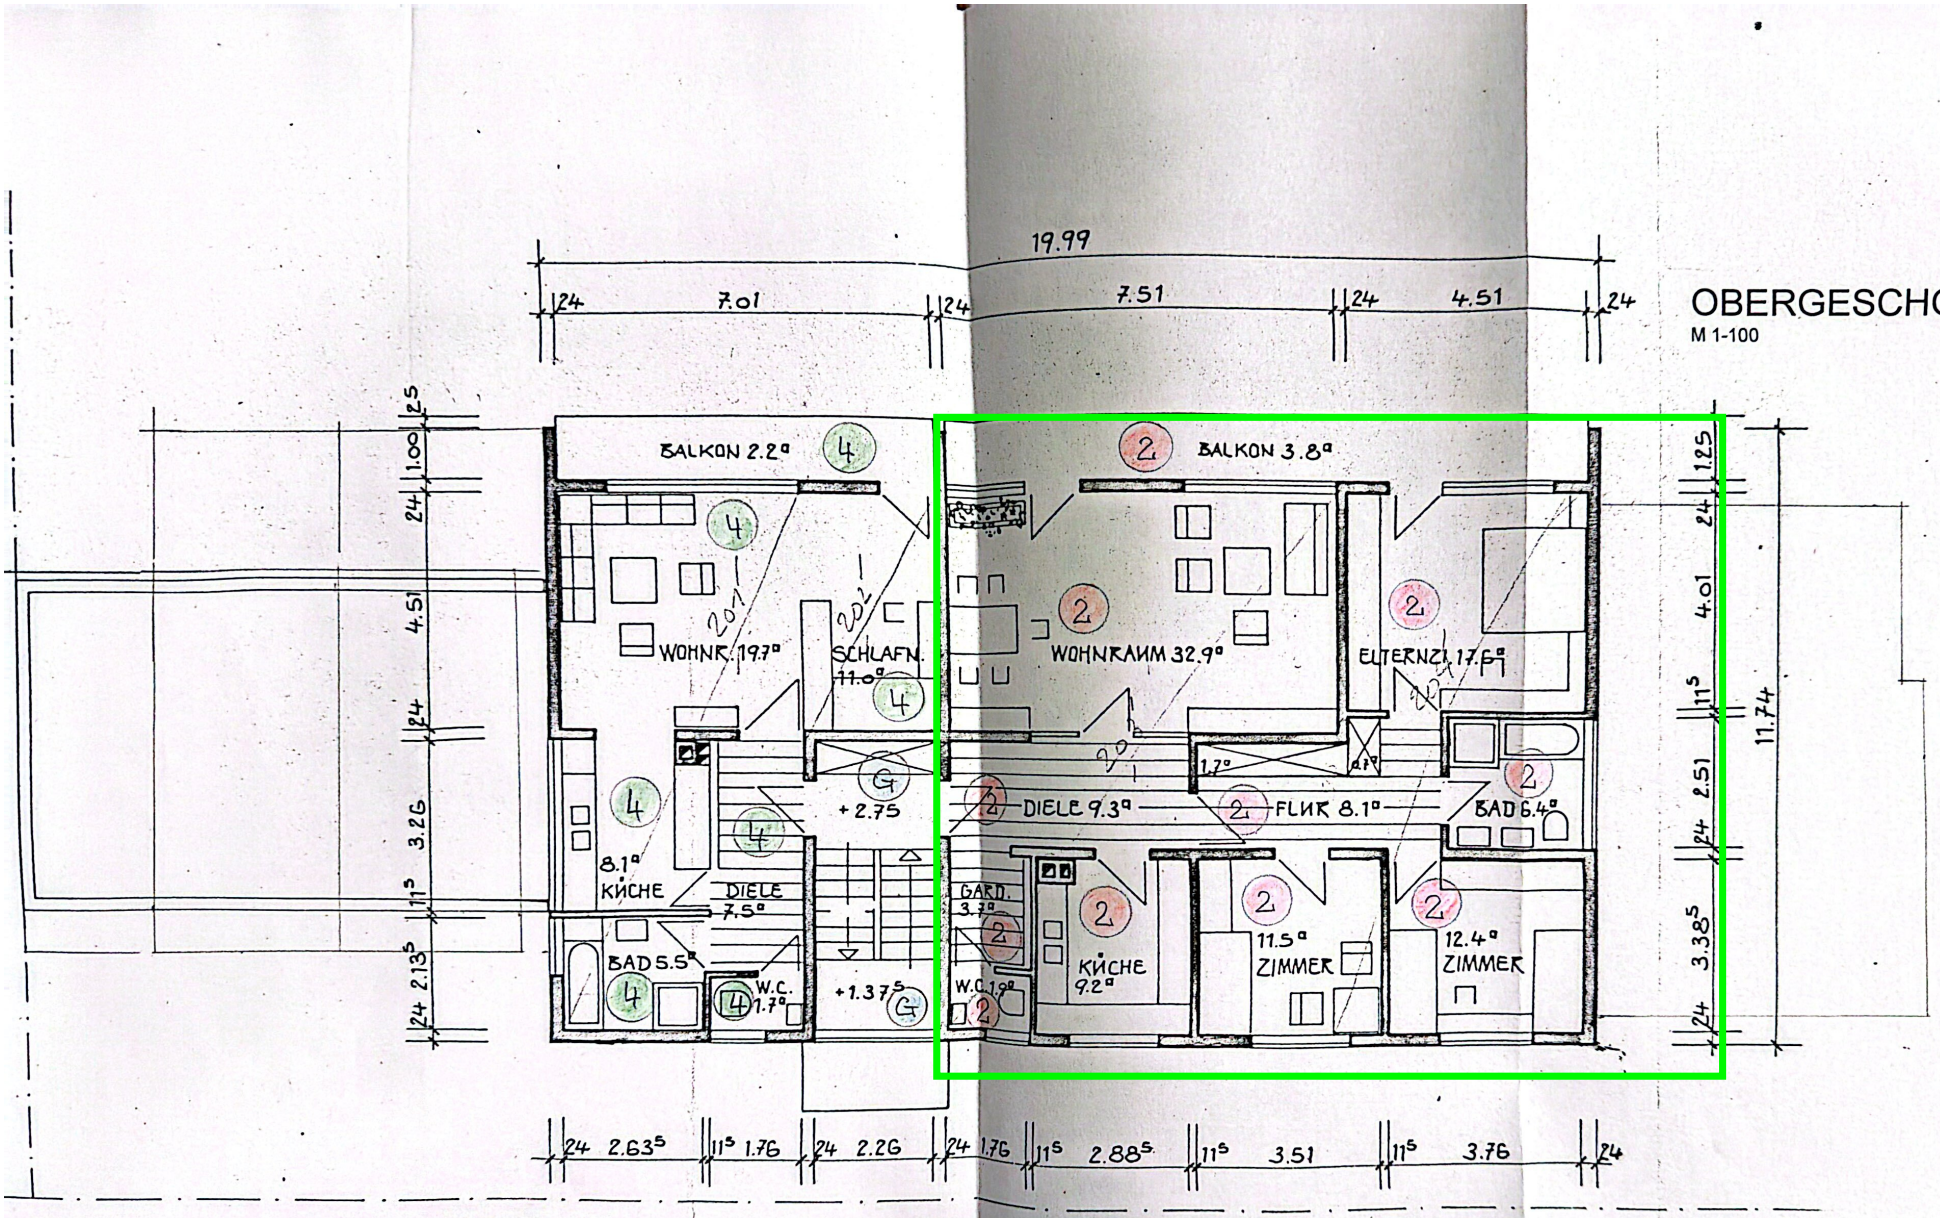

OBERGESCHOSS

M 1-100

Fritz Heintel dipl.-ing.(FH) freier architekt
Carl-Commerell-Str. 17 75339 Höfen/Enz

AUFTEILUNGSPLAN

WOHNHAUS MIT GARAGEN

FLÖSSERSTRASSE 6 75323 BAD WILDBAD-CALMBACH